


3 Meterlijn

Adres niet gekend

GENT, Afdeling 19, ST-AMANDSBERG, Afdeling 2,  
Sectie C, nummer 0908/00W007  
GEMEENSCHAPPELIJKE TUINEN/PARKING

Perceelgrens

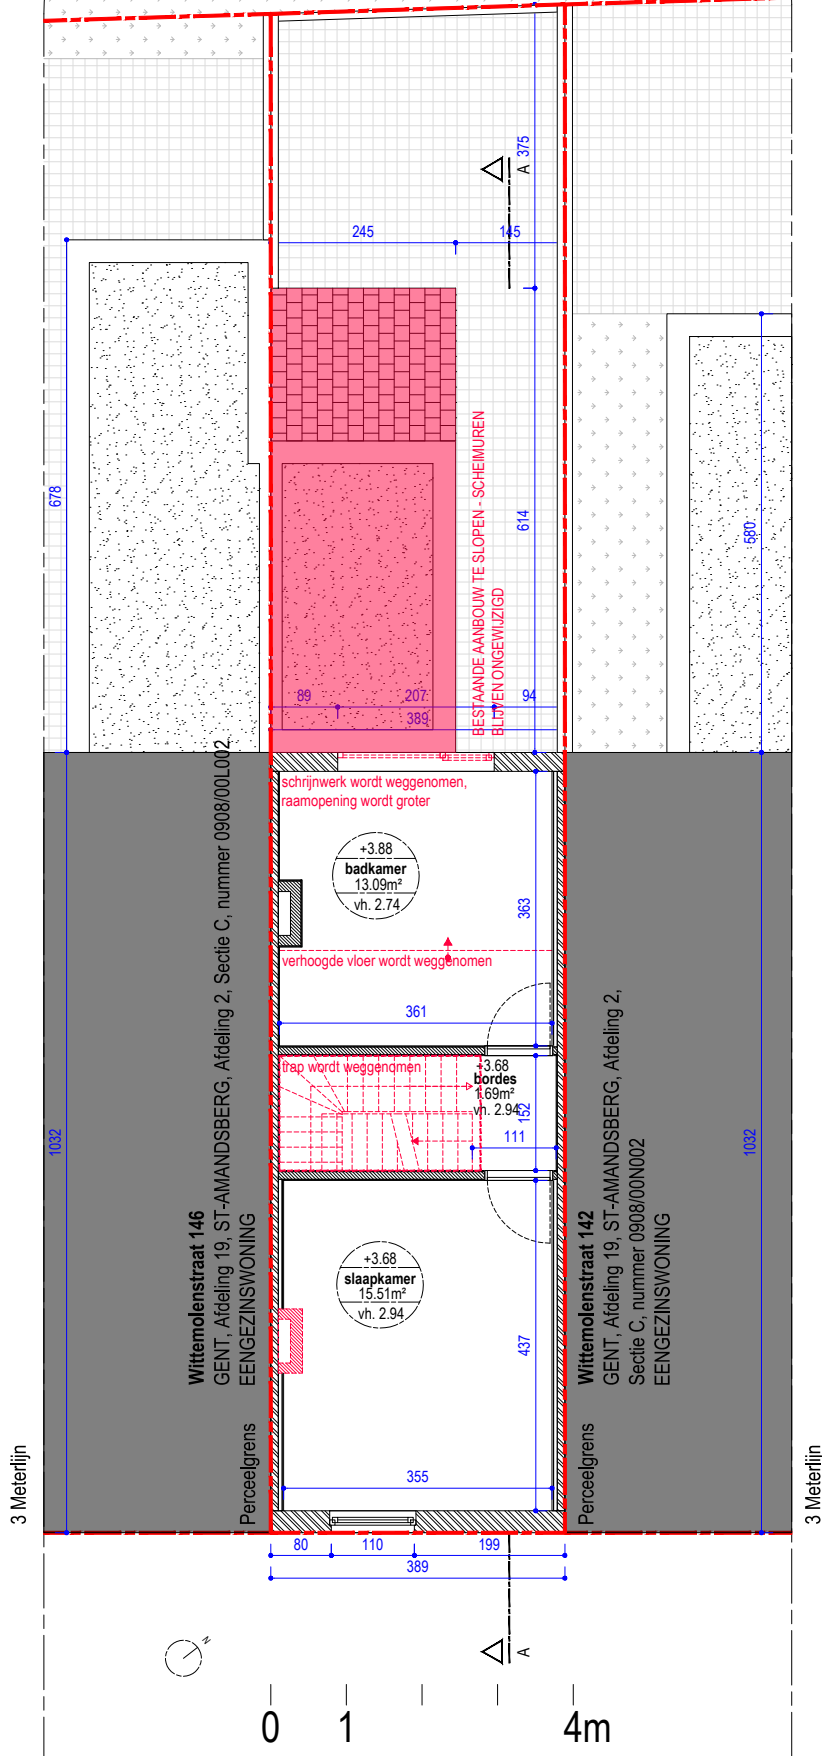

Onduidelijkheden, onvolledigheden, tegenstrijdigheden op en tussen de documenten opgesteld door de studie bureaus, de andere voorschriften, de richtlijnen van de fabrikant, de regels der kunst dienen opgemerkt en gemeld te worden aan het bestuur. Alle documenten, maten, passen en hoeveelheden dienen gecontroleerd te worden vooraf en tijdens de werken. Alle documenten samen vormen het uitvoeringsdossier.

**MARGE.**

**ARCHITECT**  
MARGE architecten bv  
Sassevaartstraat 46/209,  
9000 Gent  
+32 9 311 53 66  
info@margearchitecten.be

**BOUWHEER**  
Joke Merckaert  
Wittemolenstraat 144,  
9040 Sint-Amandsberg

**PROJECT**  
Wittemolenstraat 144,  
9040 Sint-Amandsberg  
GENT AFD 19  
/ST-AMANDSBERG AFD 2,  
sectie C, nummer 908M2

**PLANTITEL EN TOESTAND**  
Bestaande toestand: Plan niveau +1

schaal 1:100 meeteenheid cm

bladformaat A4 fase BA

datum 28/10/2024 PLANNRP\_B\_1