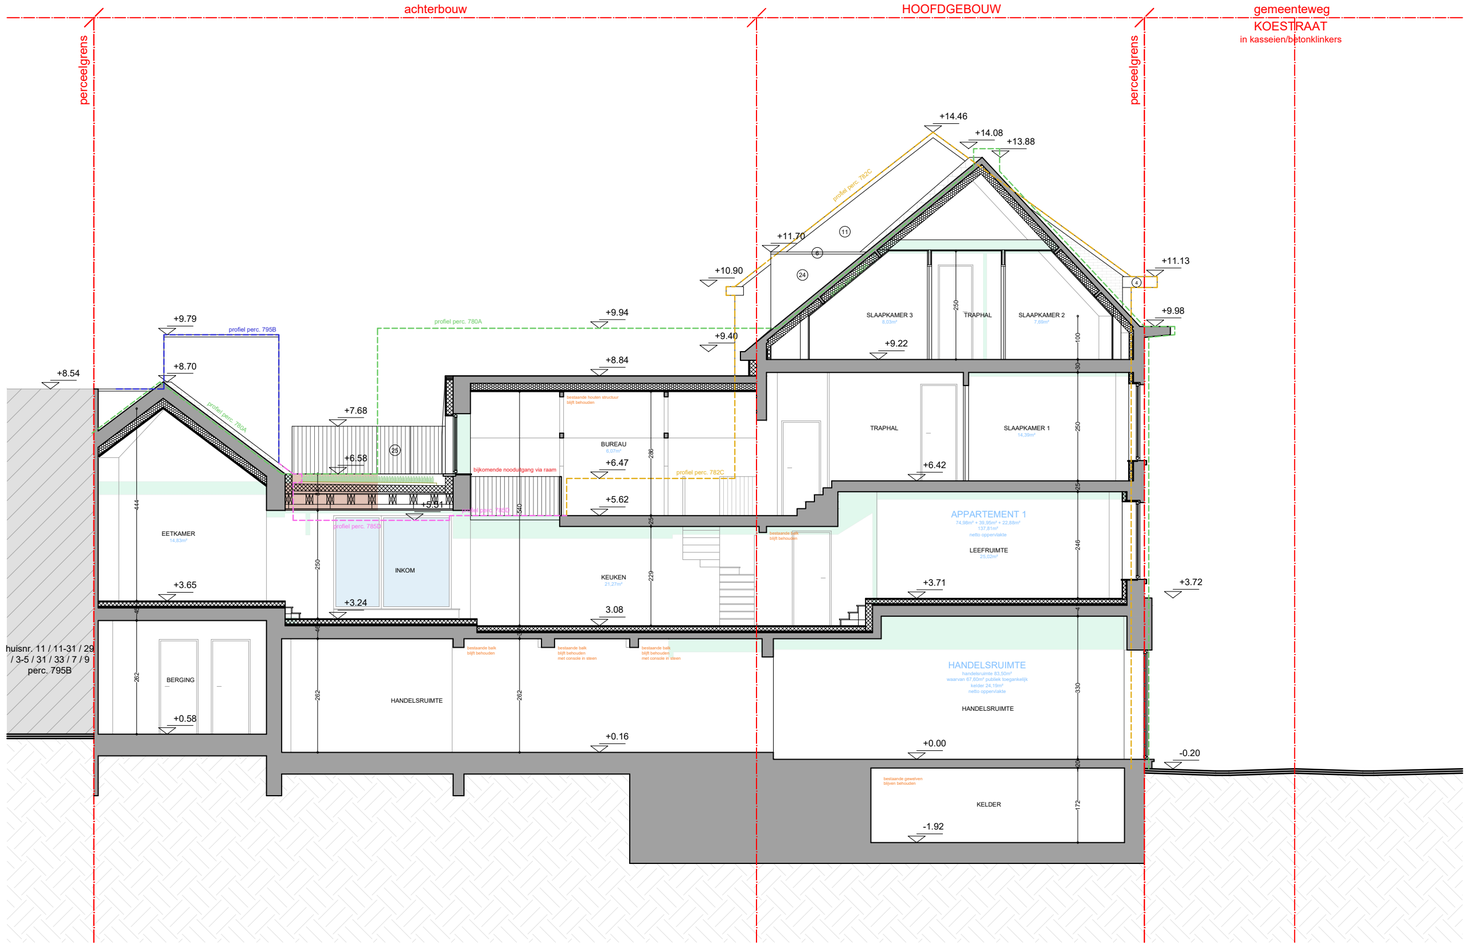

ZIE BIJZONDERE VOORWAARDE(N)

aanpassing profiel perc. 780A zonder eigendom

profiel perc. 780C zonder eigendom

profiel perc. 782C

profiel perc. 780B

profiel perc. 795B

elk ontwerp of inplanting met specifieke nauwkeurigheidseisen, gebaseerd en/of ingepast op de digitale versie, dient voor uitvoering of verdere goedkeuring te worden nagetrokken en/of gecontroleerd op haalbaarheid voor het beoogde doel

stabiliteit
stabiliteitswerken uit te voeren volgens studie ingenieur

EPB, veiligheid & ventilatie
verplichte aanstelling van een veiligheidscoördinator, EPB- en ventilatieverslaggever

maatvoering
deze plannen zijn opgesteld als principetekeningen, de afmetingen zijn richtgevend. Alle documenten en maten dienen voorafgaand en tijdens de werken gecontroleerd te worden. Alle afwijkingen dienen gemeld te worden aan de architect en opdrachtgever. Deze plannen zijn onder voorbehoud van stabiliteitsstudie en technieken

0 1 2 3 4 5 6 7 8 9 10

Terreinprofiel A-A *Nieuwe toestand*			Koestraat 42 *9000 Gent*
plan 30/47	*schaal* 1/100	*datum* 08/10/2024	VERTONGEN ARCHITECTEN