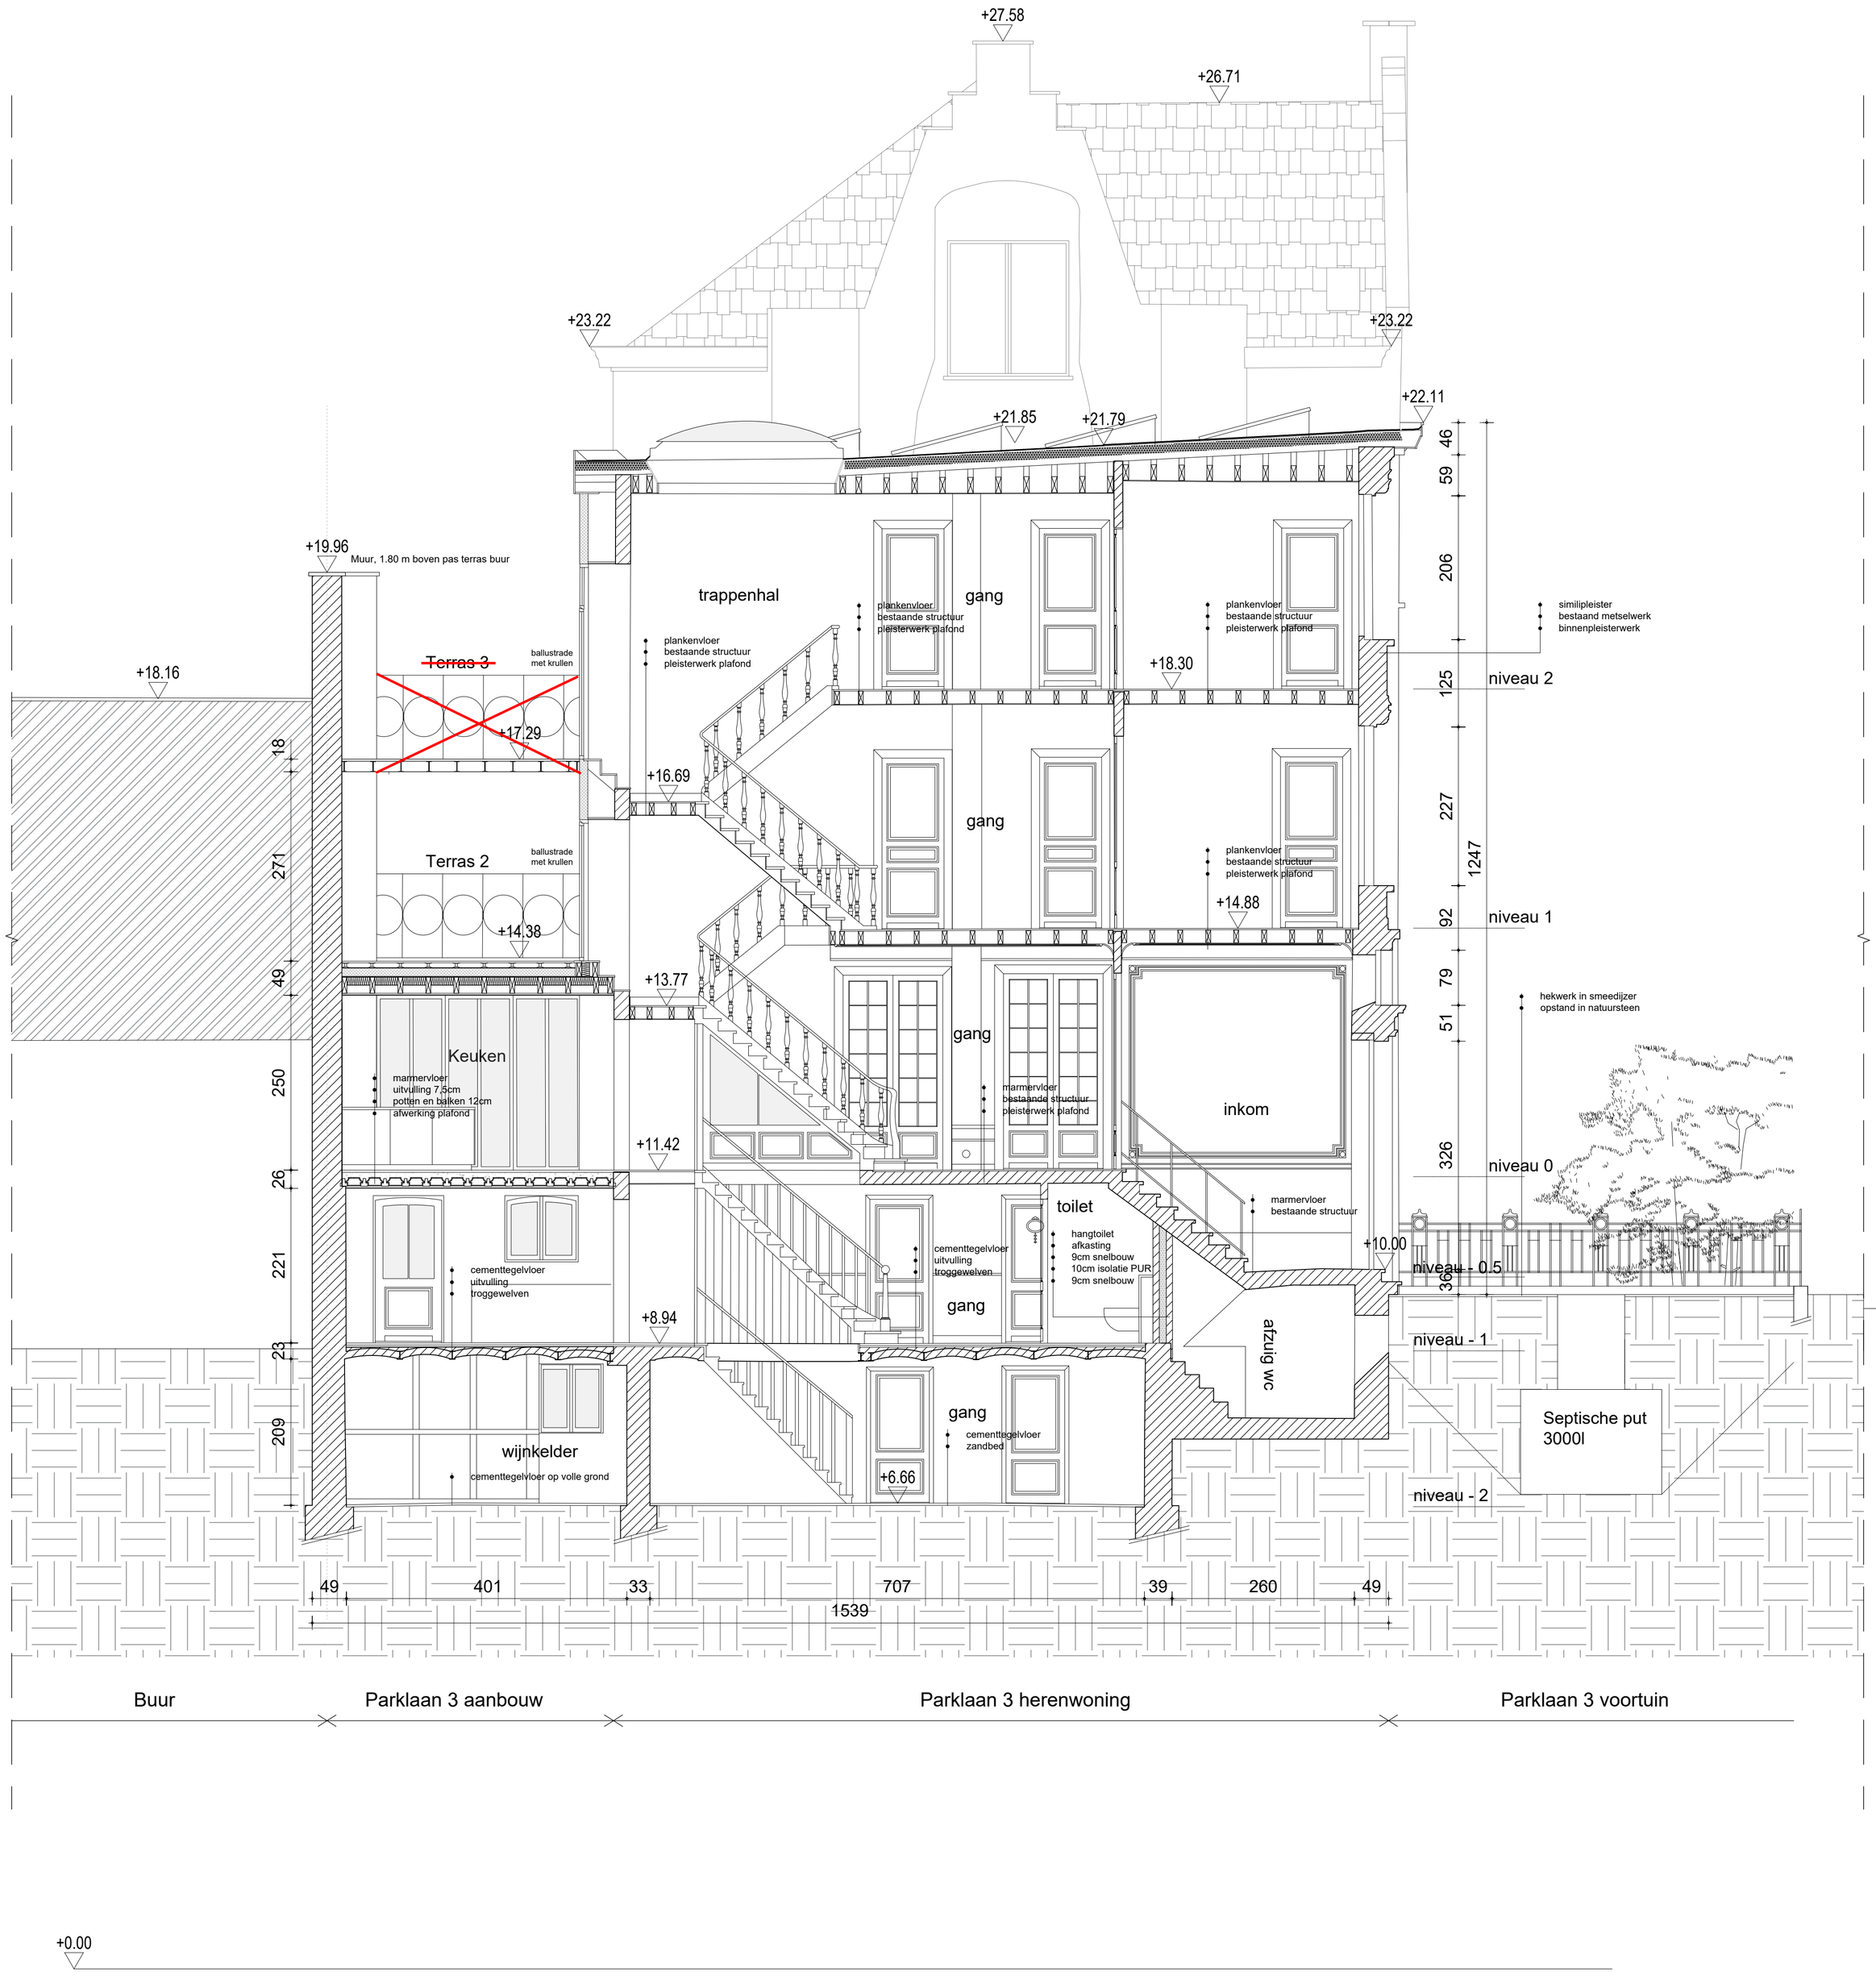

ZIE BIJZONDERE VOORWAARDE(N)

Parklaan 3 — Snede AA'

DATUM	25.09.2024	FASE	PLAN	INDEX
SCHAAL	A1 1/50			
PROJECTNR.	2023.11	BA	S_N_01	B