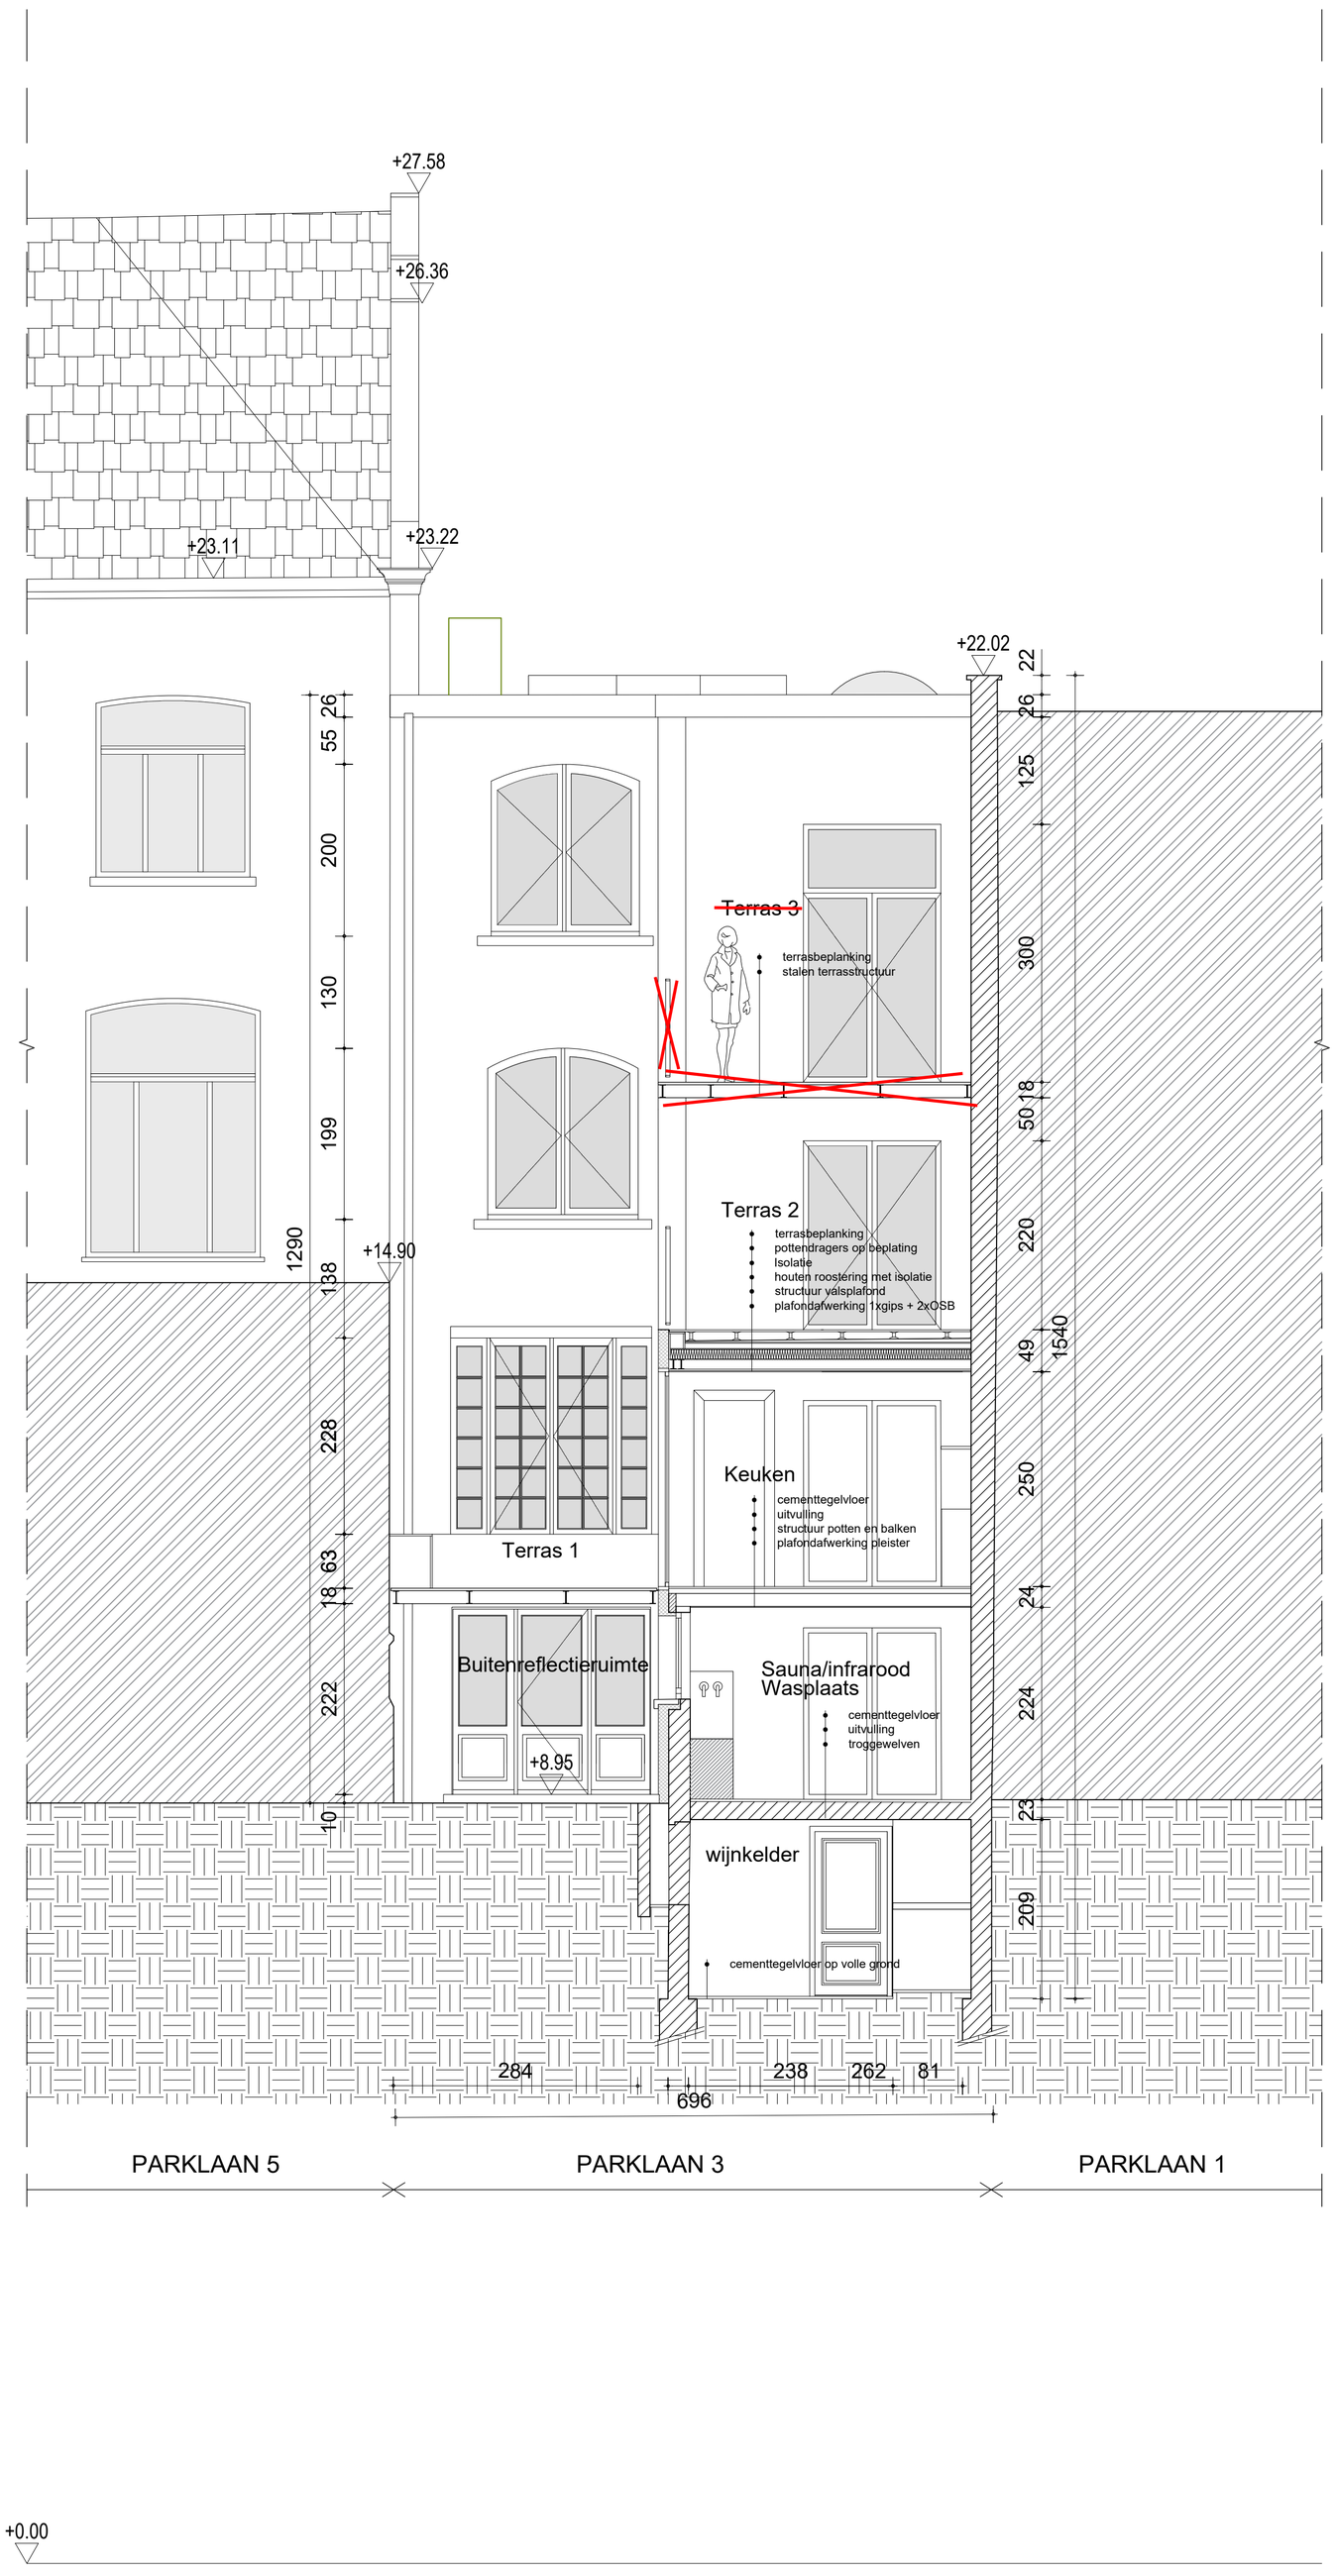


**ZIE BIJZONDERE VOORWAARDE(N)**

Parklaan 3 — Snede CC'

| | | | |
|---|---|---|---|
| DATUM | 25.09.2024 | FASE | PLAN | INDEX |
| SCHAAL | A1 1/50 | | | |
| PROJECTNR. | 2023.11 | BA | S_N_03 | B |