


**ZIE BIJZONDERE
VOORWAARDE(N)**

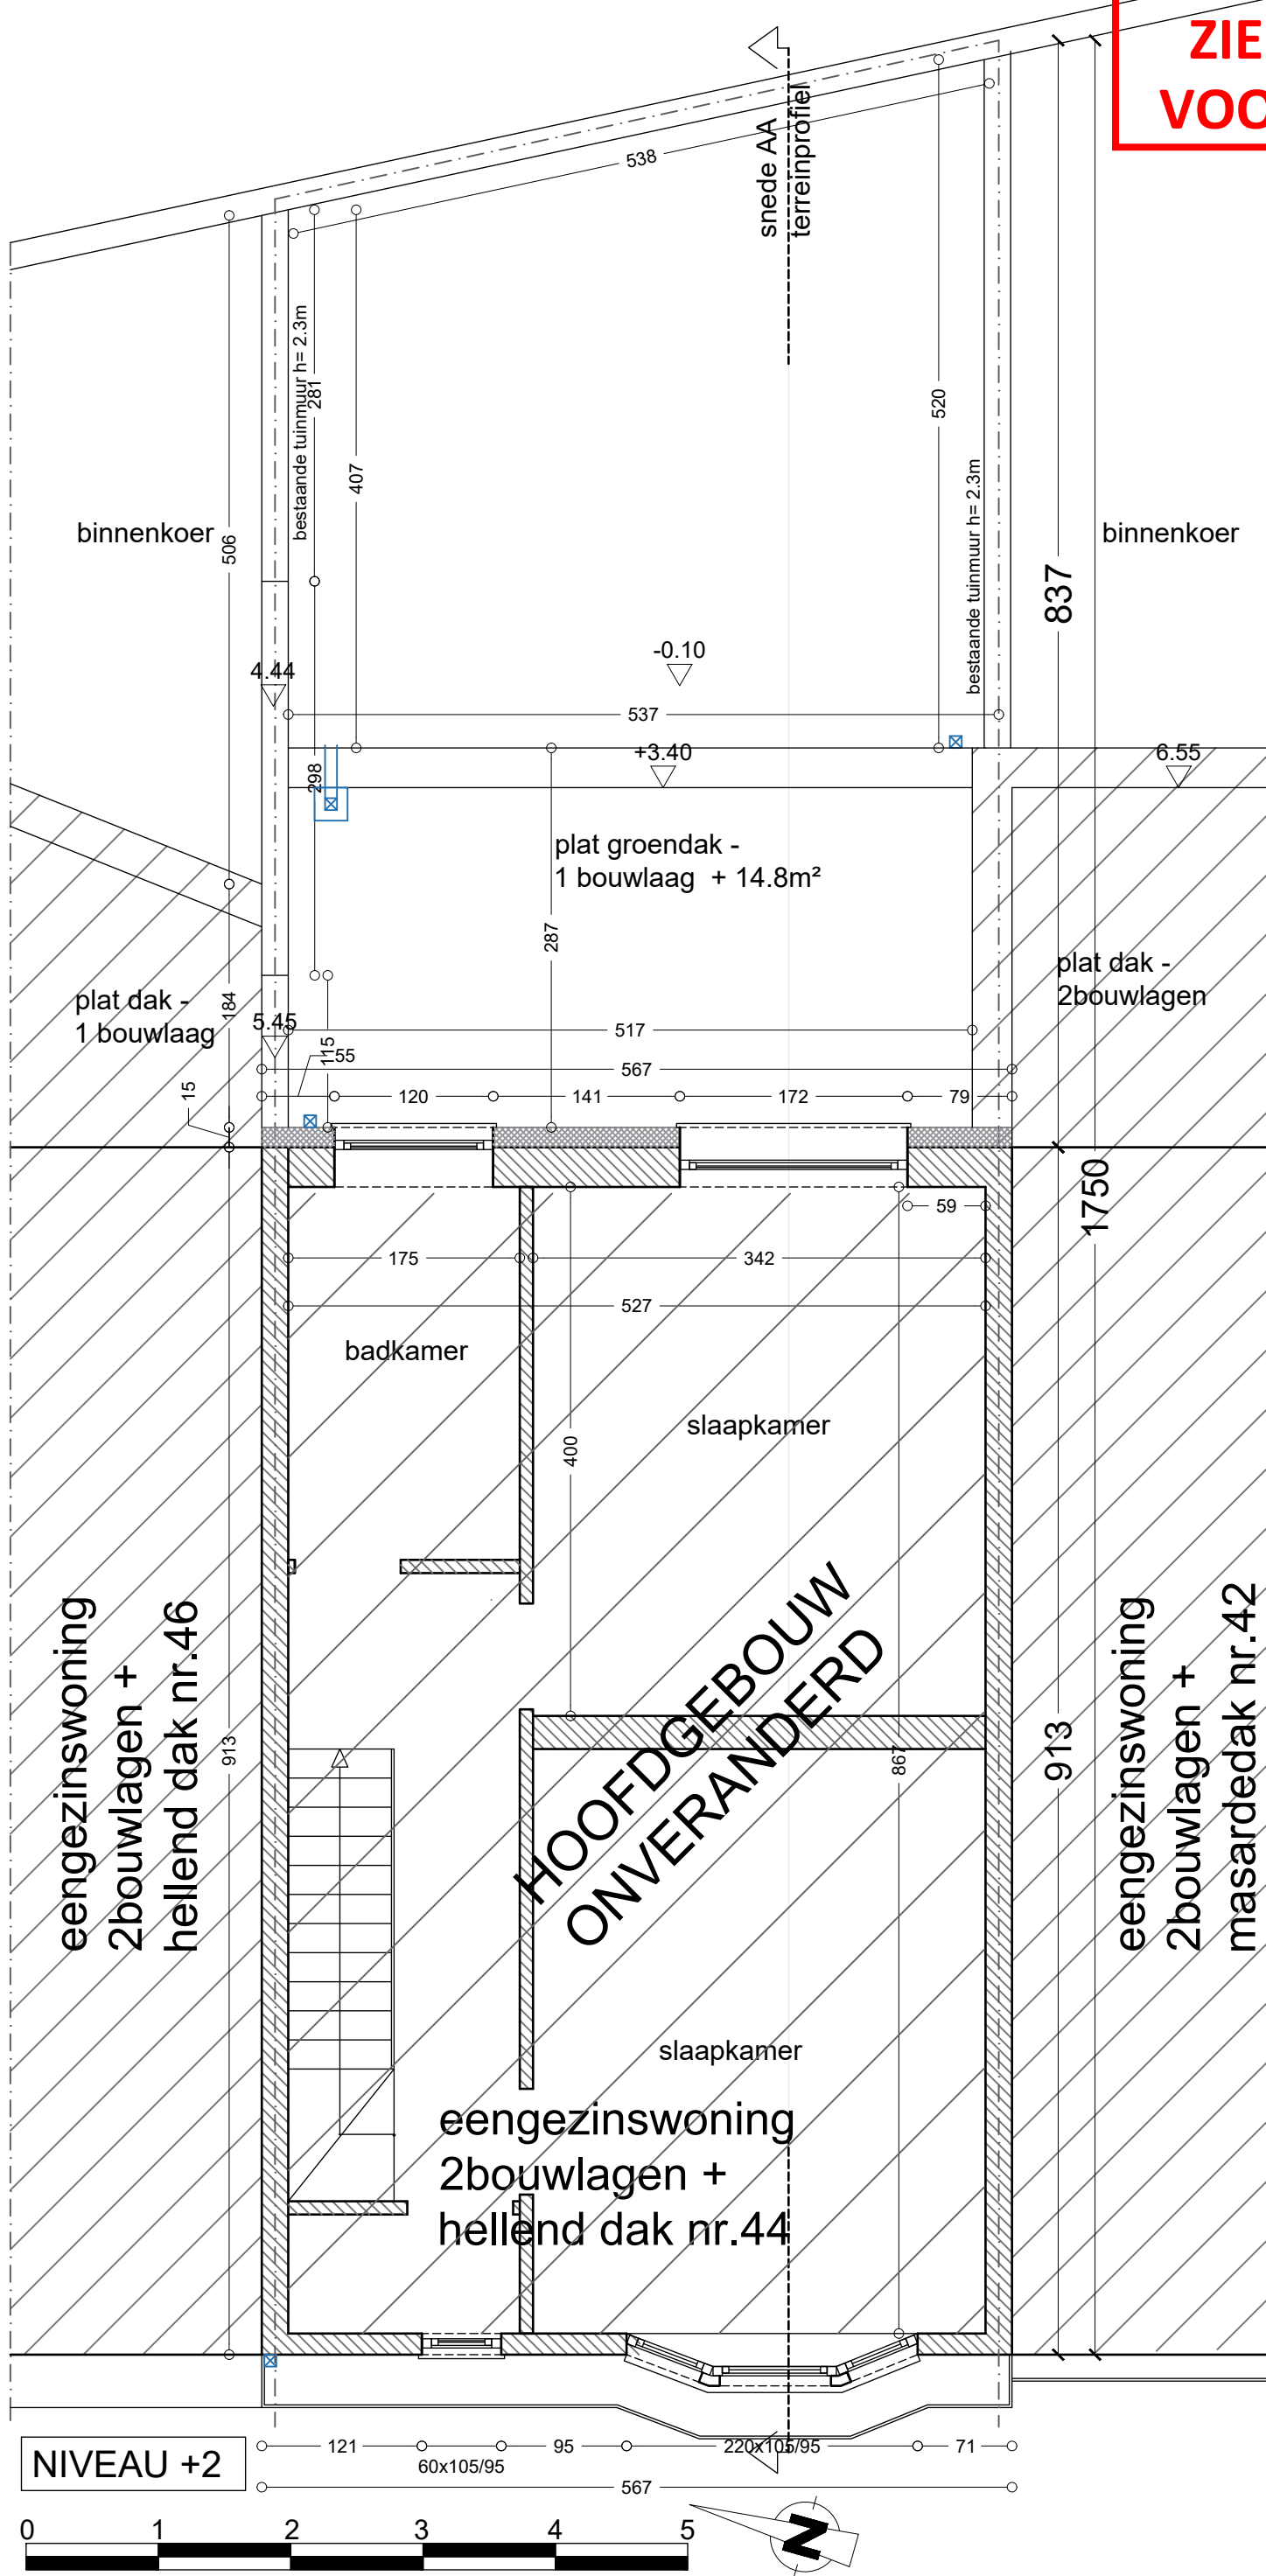

NIVEAU +2



PROJECT	DATUM	FASE	SCHAAL	PLAN
	21-10-2024		1/50	1/1

ARCHIKODE