


Gevelrenovatie Nieuwevaart 293 - 9000 Gent

Grondplan : schaal 1/100

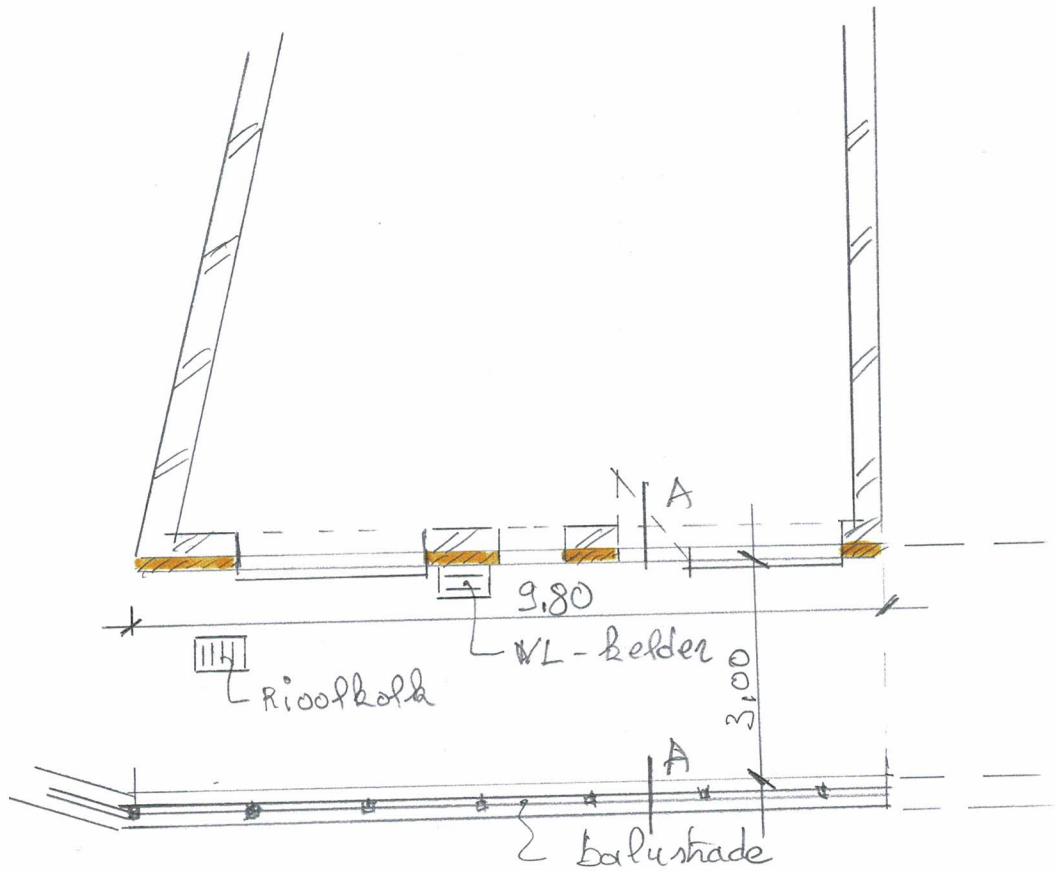

■ crepie op 14cm EPS.