
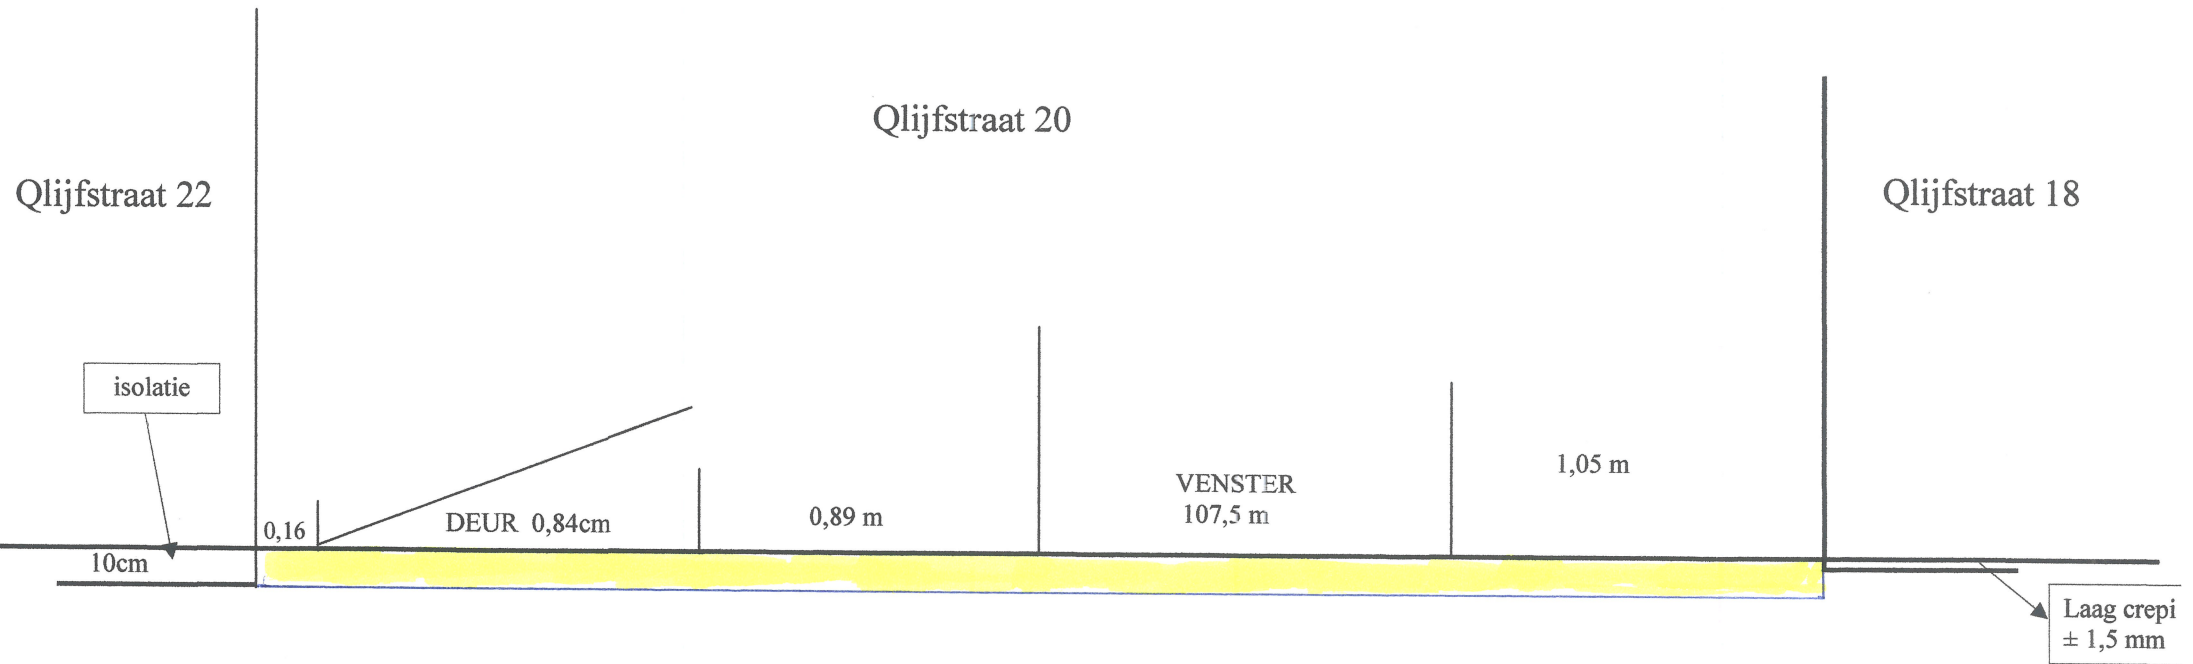


Grondplan nieuwe toestand

**ZIE BIJZONDERE
VOORWAARDE(N)**

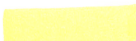

 = 10 cm isolatie
+ 1 cm afwerking spuitkark.

Breedte voetpad 2,08 m

Schaal 1/20