VERGUND 2024

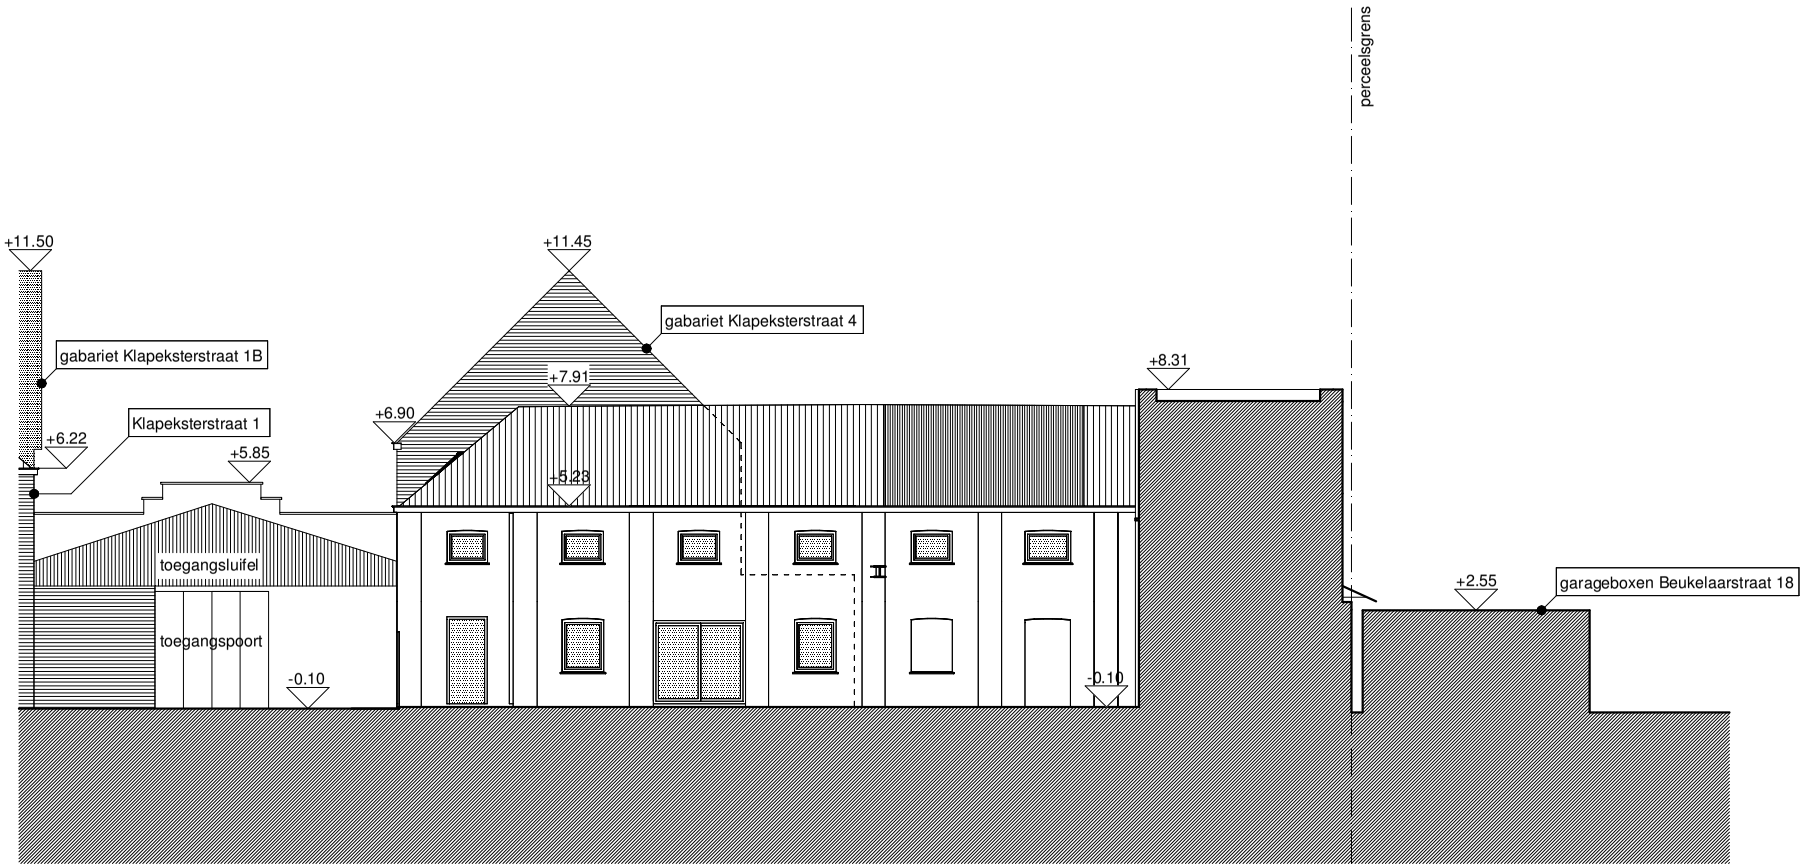

9000 GENT VERBOUWEN VAN TWEE WONINGEN	schaal 1/200	ARCHITECT	BOUWHEER	BOUWPLAATS
	datum 20/10/2024	ATELIER VENS VANBELLE DRIES VENS MAARTEN VANBELLE *ARCHITECTEN Fonteineplein 32, 9000 Gent gsm: D: 0486 90 86 47 M:0486 65 76 02 info@vensvanbelle.be	Tine Cant en Seppe Vandeweerdt Klapeksterstraat 2 9000 Gent	Klapeksterstraat 2 & 2A 9000 Gent kadastraal: Gent afd.16, Sectie K, nrs 502P6 & 502N6
TERREINPROFIEL VERGUND	dossiernummer W 153			