


MATERIALEN

1. baksteen, wit geschilderd
2. baksteen, (donkergroen) geschilderd
3. baksteen, lichtgroen geschilderd
4. baksteen, beige geschilderd
5. balkon in hout
6. alu schrijnwerk, grijs
7. houten schrijnwerk, kleurloos behandeld
8. dakpan, rood-bruin
9. polycarbonaat golfplaten, doorzichtig
10. dakvlakraam
11. bakgoot geschilderd
12. omheining + groenschem + poortje

BESTAAND

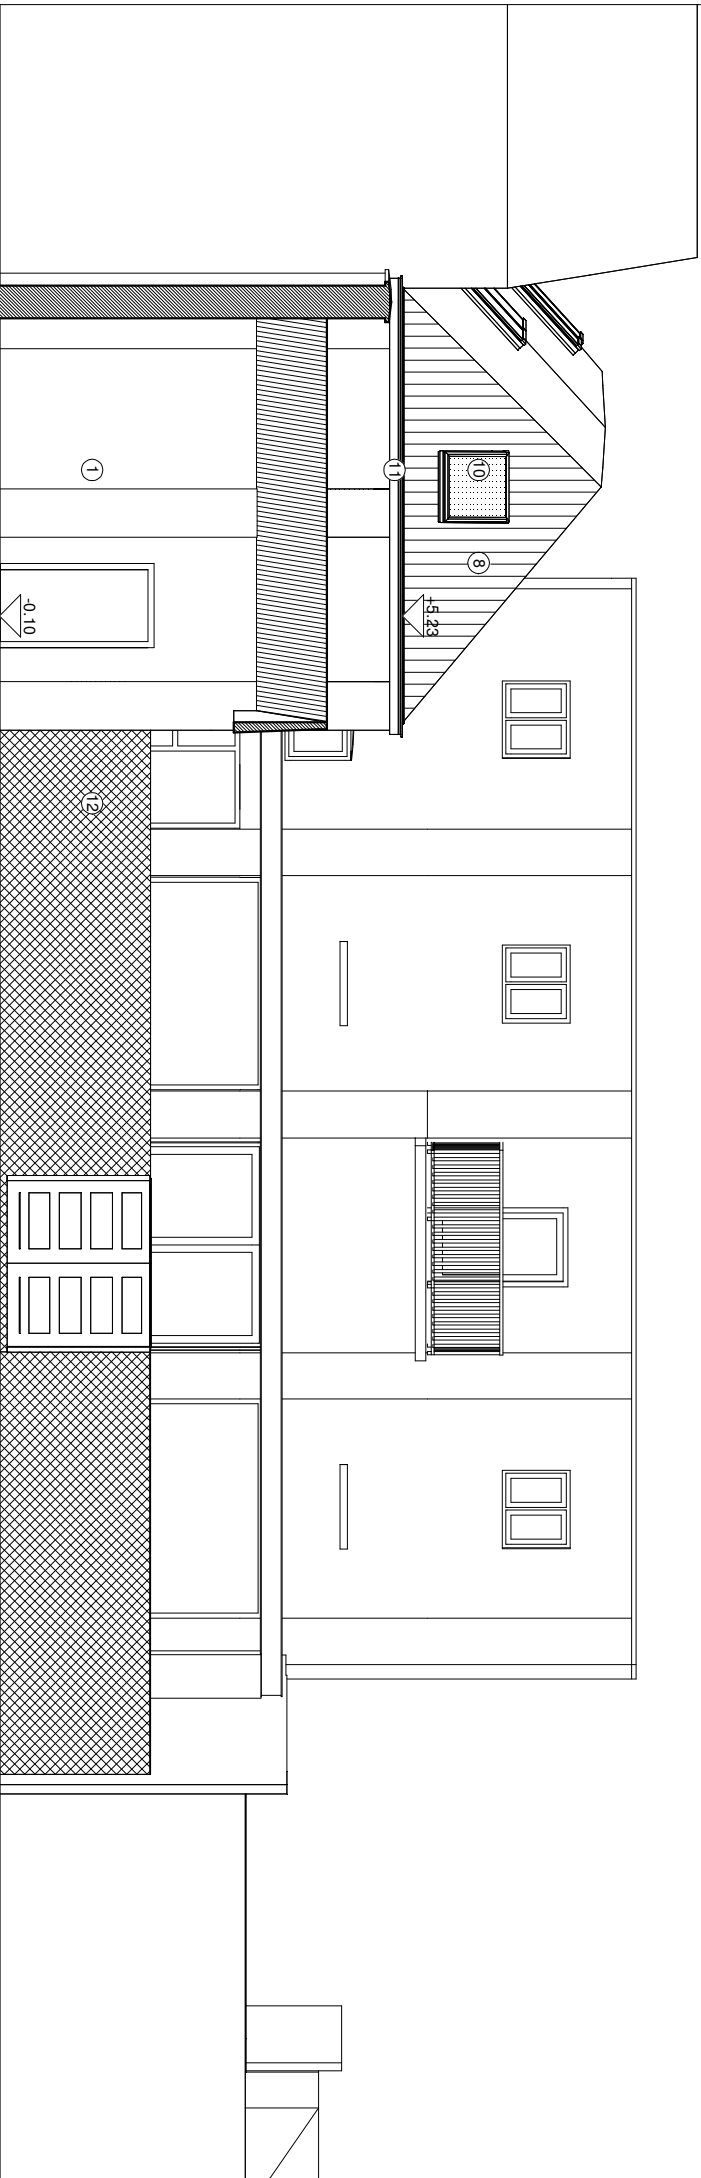

9000 GENT

VERBOUWEN VAN TWEE WONINGEN

GEVEL TOEGANG BESTAAND

schaal
1/100

datum
20/10/2024

dossiernummer
W 153

ARCHITECT

ATELIER VENS VANBELLE
DRIES VENS MAARTEN VANBELLE ARCHITECTEN

Folwegstraat 27 9000 Gent
tel: 09 262 11 11
info@vensvanbelle.be

BOUWHEER

Tine Cant en Seppe Vandeweerdt
Klapkesterstraat 2
9000 Gent

BOUWPLAATS

Klapkesterstraat 2 & 2A
9000 Gent
kadastraal: Gent afd. 16, Sectie K, ms 502P6 & 502N6