


**ZIE BIJZONDERE
VOORWAARDE(N)**

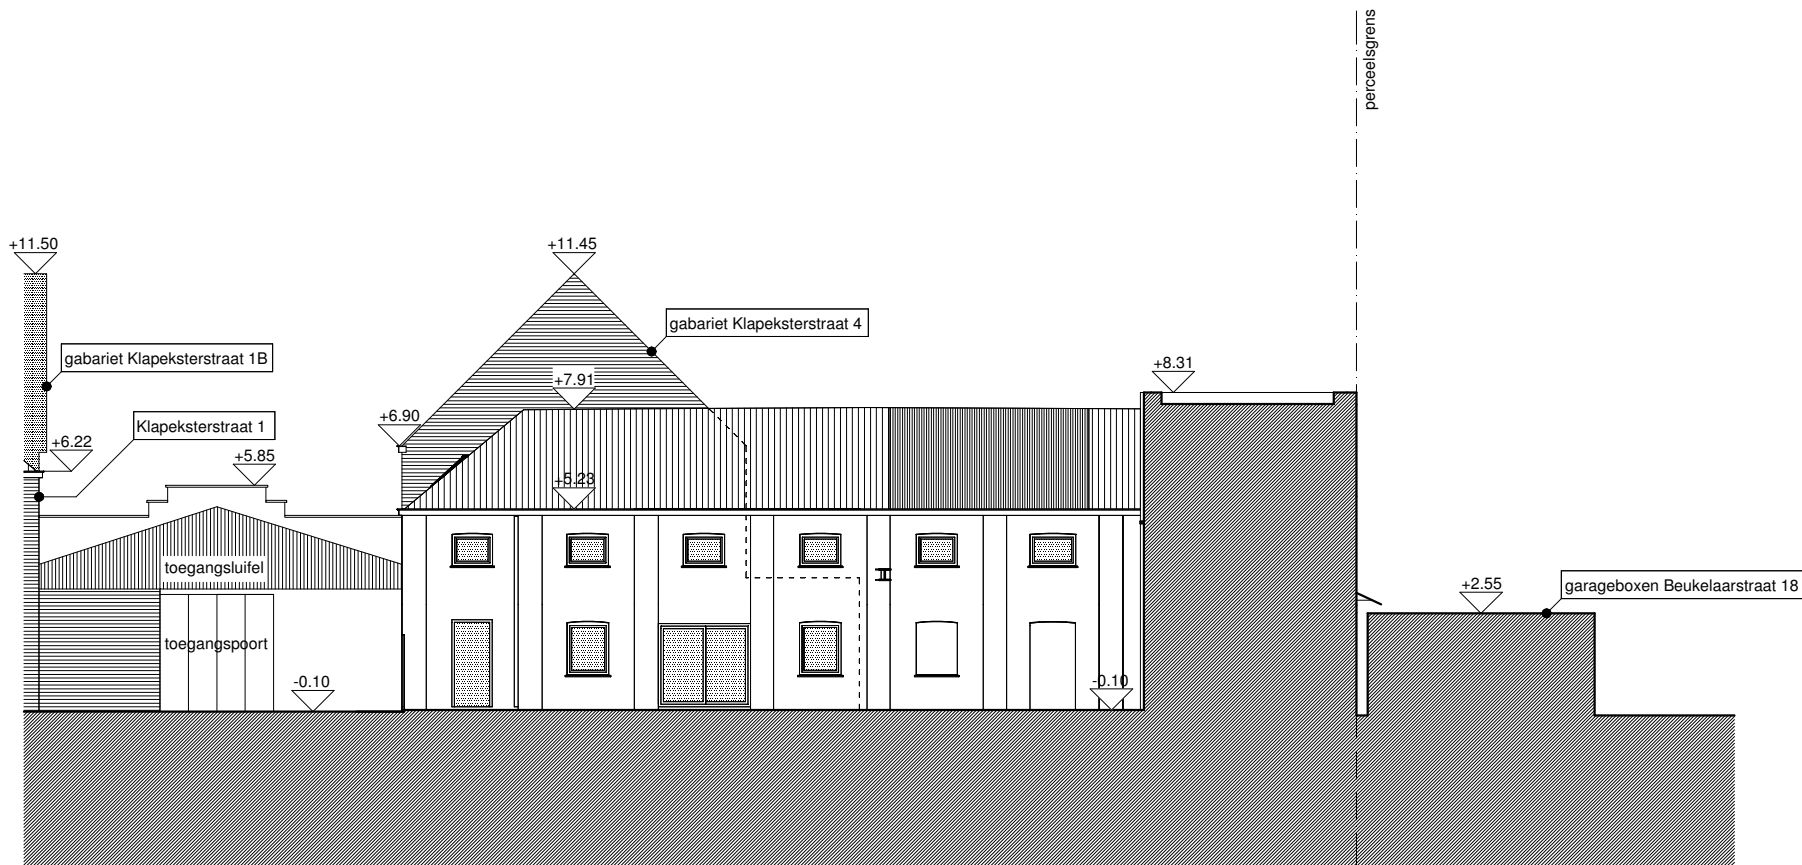

9000 GENT VERBOUWEN VAN TWEE WONINGEN	schaal 1/200	ARCHITECT ATELIER VENS VANBELLE DRIES VENS MAARTEN VANBELLE *ARCHITECTEN <small>Fontaineplein 32, 9000 Gent gsm: D: 0486 90 85 47 M: 0486 65 76 02 info@vensvanbelle.be</small>	BOUWHEER Tine Cant en Seppe Vandeweerd Klapeksterstraat 2 9000 Gent	BOUWPLAATS Klapeksterstraat 2 & 2A 9000 Gent kadastraal: Gent afd.16, Sectie K, nrs 502P6 & 502N6
	datum 20/10/2024			
TERREINPROFIEL NIEUW	dossiernummer W 153			