


MATERIALEN

1. baksteen, wit geschilderd
2. baksteen, (donkergroen) geschilderd
3. baksteen, lichtgroen geschilderd
4. baksteen, beige geschilderd
5. balkon in hout
6. alu schrijnwerk, grijs
7. houten schrijnwerk, kleurloos behandeld
8. dakpan, rood-bruin
9. polycarbonaat golfplaten, doorzichtig
10. dakvlakraam
11. bakgot geschilderd
12. omheining + groenscherf + poortje

BESTAAND

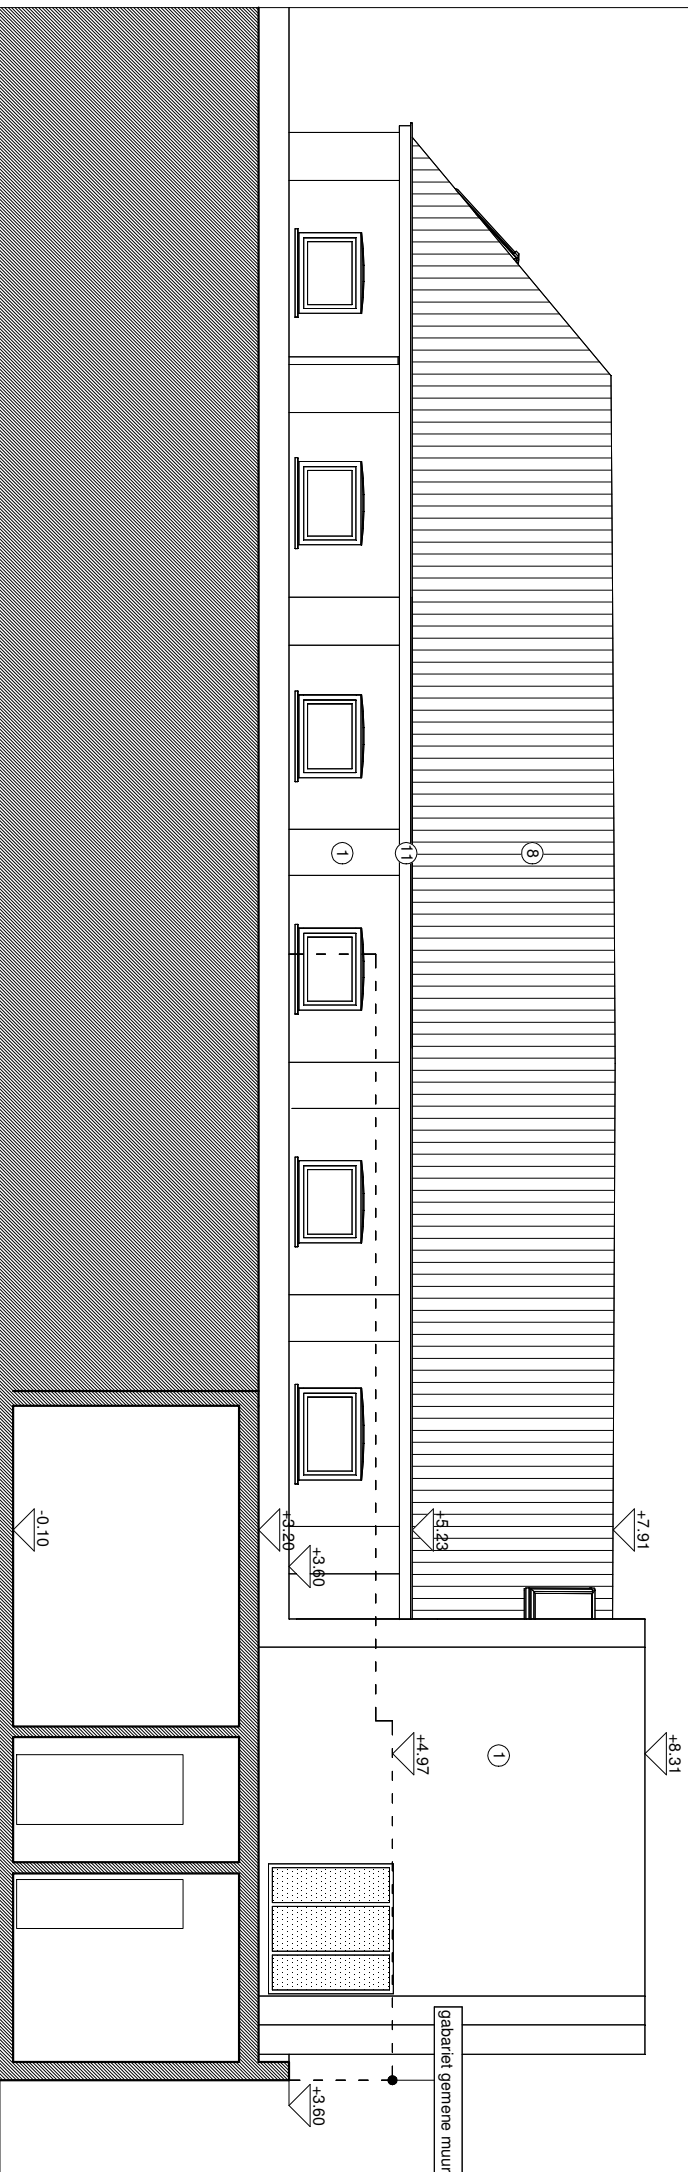

9000 GENT VERBOUWEN VAN TWEE WONINGEN	schaal	1/100
	datum	20/10/2024
SNEDE 3 BESTAAND	dossiernummer	W-153
	ARCHITECT	
ATELIER VENS VANBELLE DRIES VENS MAARTEN VANBELLE ARCHITECTEN Folmerplein 12 9000 Gent gsm: 0 478 68 97 92 info@vensvanbelle.be		
BOUWHEER		
Tine Cant en Seppe Vandeweerdt Klapkesterstraat 2 9000 Gent		
BOUWPLAATS		
Klapkesterstraat 2 & 2A 9000 Gent kadastraal: Gent afd. 16, Sectie K, nrs 502P6 & 502N6		