


MATERIALEN

1. baksteen, wit geschilderd
2. baksteen, (donkergroen) geschilderd
3. baksteen, lichtgroen geschilderd
4. baksteen, beige geschilderd
5. balkon in hout
6. alu schrijnwerk, grijs
7. houten schrijnwerk, kleurloos behandeld
8. dakpan, rood-bruin
9. polycarbonaat golfplaten, doorzichtig
10. dakvlakraam
11. bakgoot geschilderd
12. omheining + groenscherm + poortje

NIEUW 2024

**ZIE BIJZONDERE
VOORWAARDE(N)**

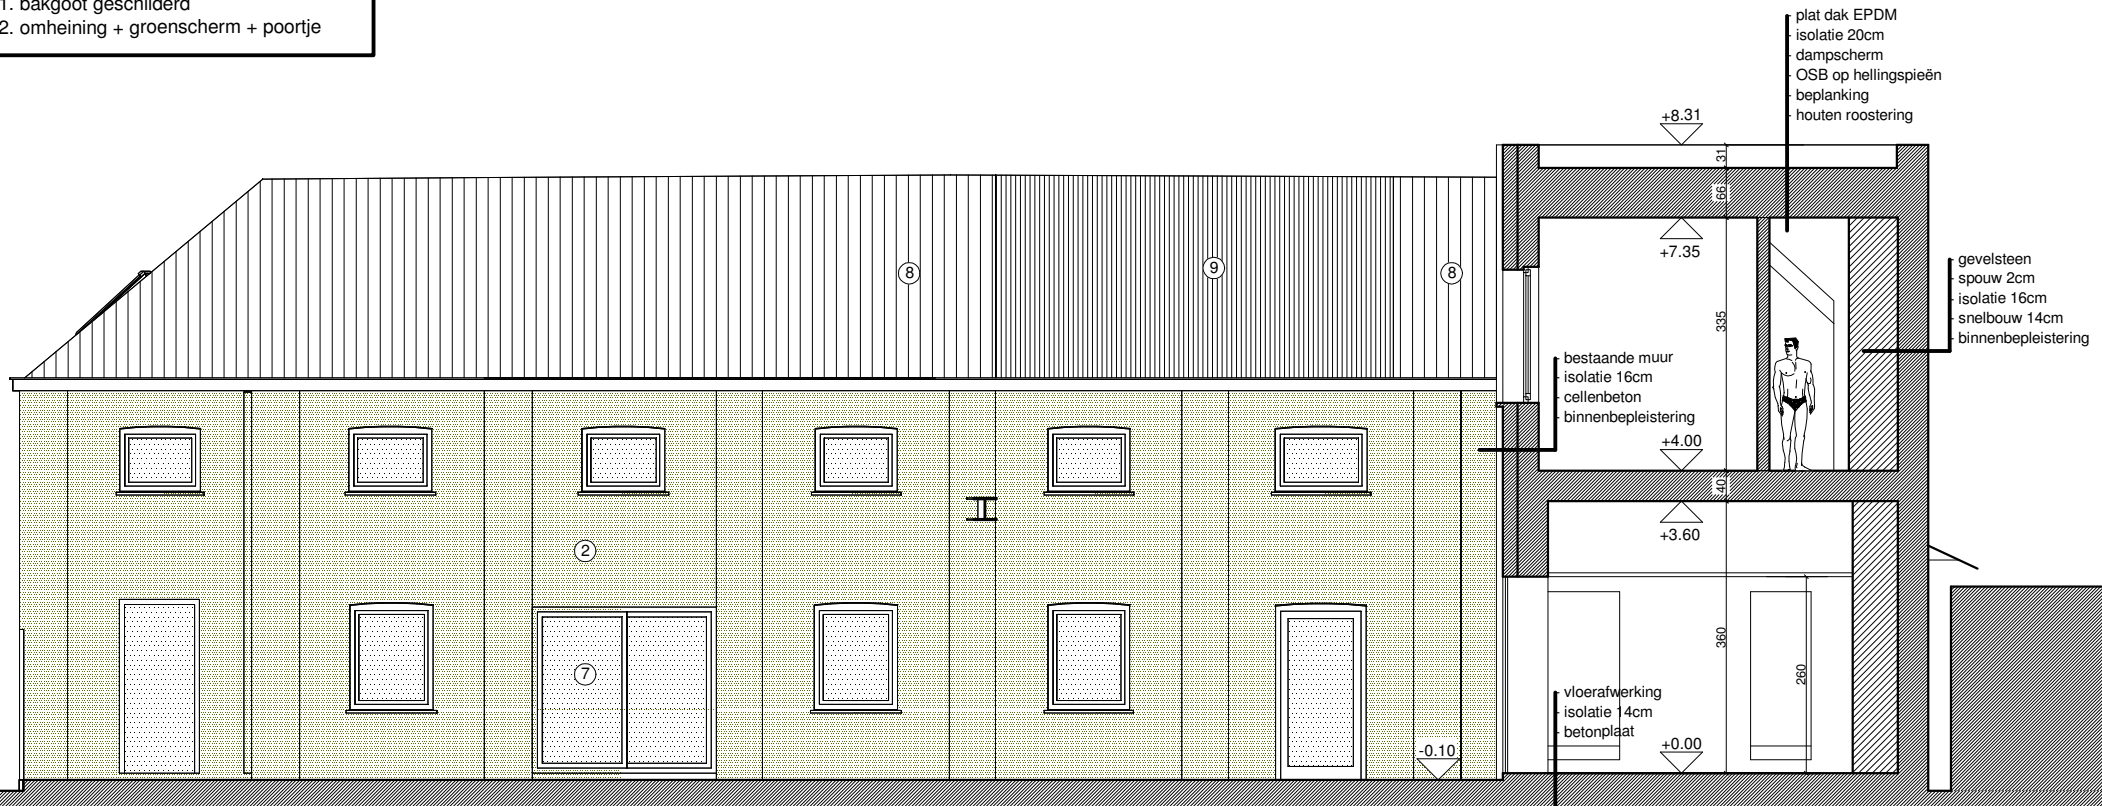

9000 GENT

VERBOUWEN VAN TWEE WONINGEN

SNEDE 2 NIEUW

schaal
1/100

datum
20/10/2024

dossiernummer
W 153

ARCHITECT

ATELIER VENS VANBELLE
DRIES VENS MAARTEN VANBELLE *ARCHITECTEN

Fonteinplein 32, 9000 Gent
gsm: D: 0486 90 86 47 M: 0486 65 76 02
info@vensvanbelle.be

BOUWHEER

Tine Cant en Seppe Vandeweerd
Klapekerstraat 2
9000 Gent

BOUWPLAATS

Klapekerstraat 2 & 2A
9000 Gent
kadastraal: Gent afd.16, Sectie K, nrs 502P6 & 502N6