



ZIE BIJZONDERE VOORWAARDE(N)

Er moet minimaal 1 hoogstammige streekeigen boom (HS 12/14) heraan geplant moet worden het eerst volgende plantseizoen na de verbouwingen , tenminste 2 m van de perceelsgrens.

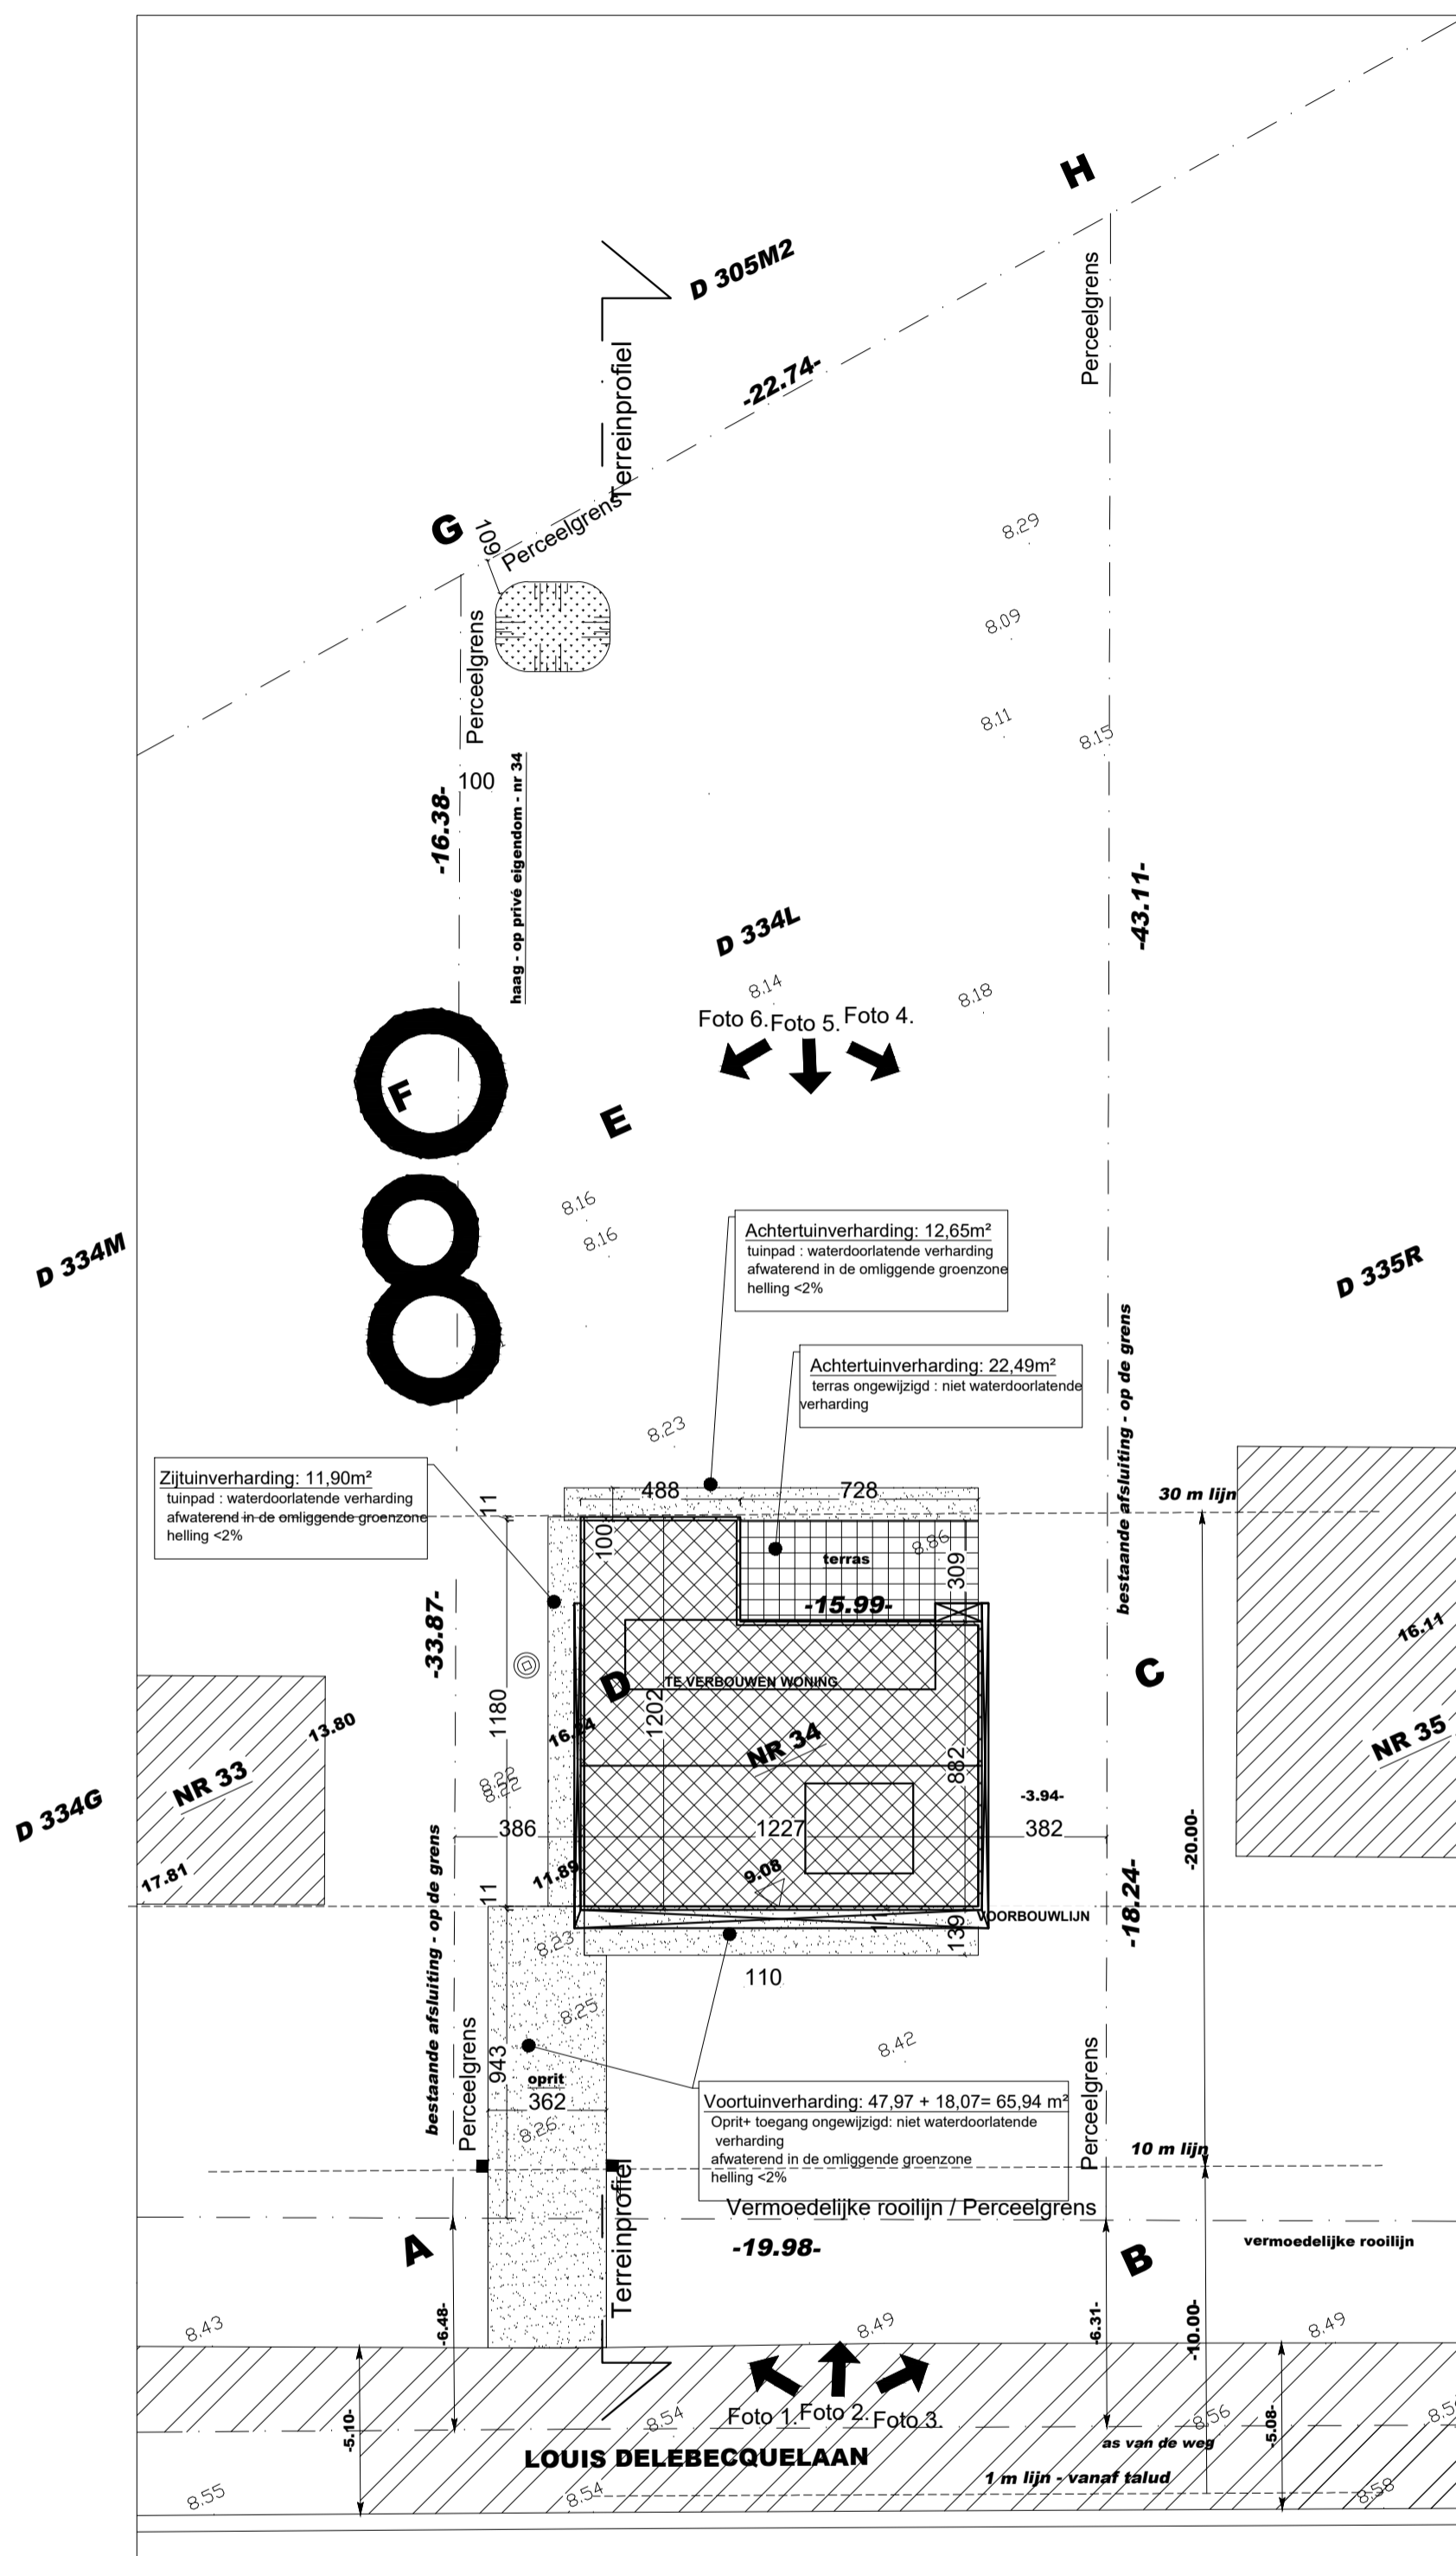

INPLANTINGSPLAN
NIEUWE TOESTAND

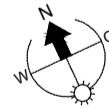

AANVRAAG OMGEVINGSVERGUNNING: Het verbouwen van een bestaande eengezinswoning en het afbreken van een bijgebouw	BLAD: 24007_I_N_01_inplantingsplan
BOUWPLAATS: 9051 Gent Louis Delebécquelaan 34 GENT / 25ste afd. / SINT-DENIJS-WESTREM Sectie D Nr.: 44062D0334/00K000, 44062D0334/00L000	AANVRAGER: BRYs Kenzo zouteiaan 92 B - 8300 Knokke-Heist Tel.: 0472 71 32 92

PLAN GEGEVENS:	Schaal 1/50 + ZIE DEELPLANNEN Maten in cm Datum 07/2024 Datum copy: Dossiernr. 24007
	Keshia Mannaert BV Stichelendries 49A 9340 Lede (Oordegem) BE 0785.267.359 gsm: 0471/83.44.46 email: keshia@architectmannaert.be