


ZIE BIJZONDERE  
VOORWAARDE(N)

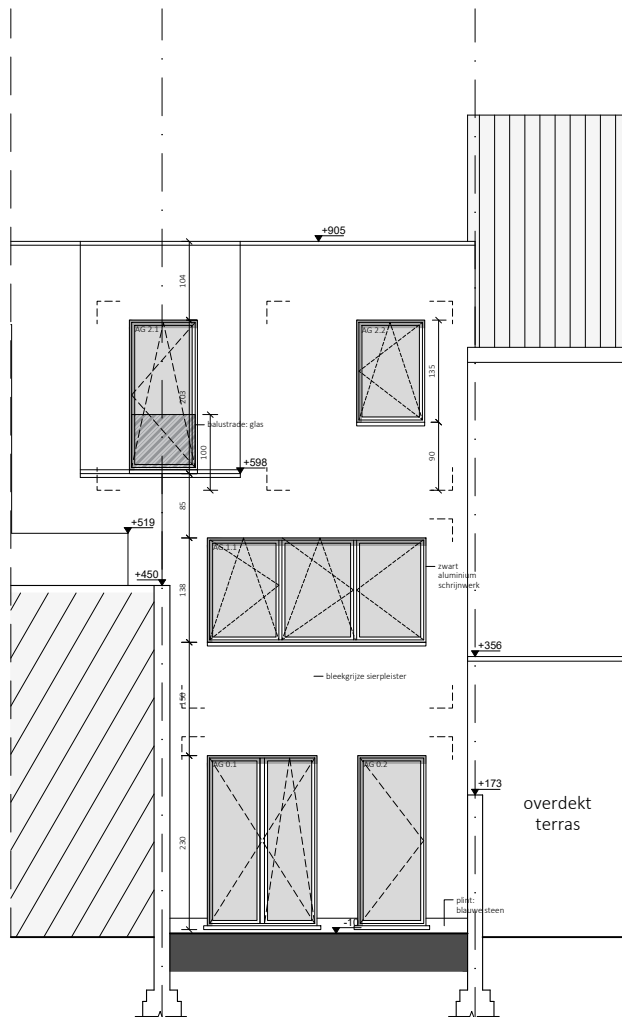

**ACHTERGEVEL - NIEUWE TOESTAND**

Schaal: 1/100 - Dossier: BA\_WONING NR.101  
 Bouwplaats: Frans van Ryhovelaan, 9000 Gent