


ZIE BIJZONDERE VOORWAARDE(N)

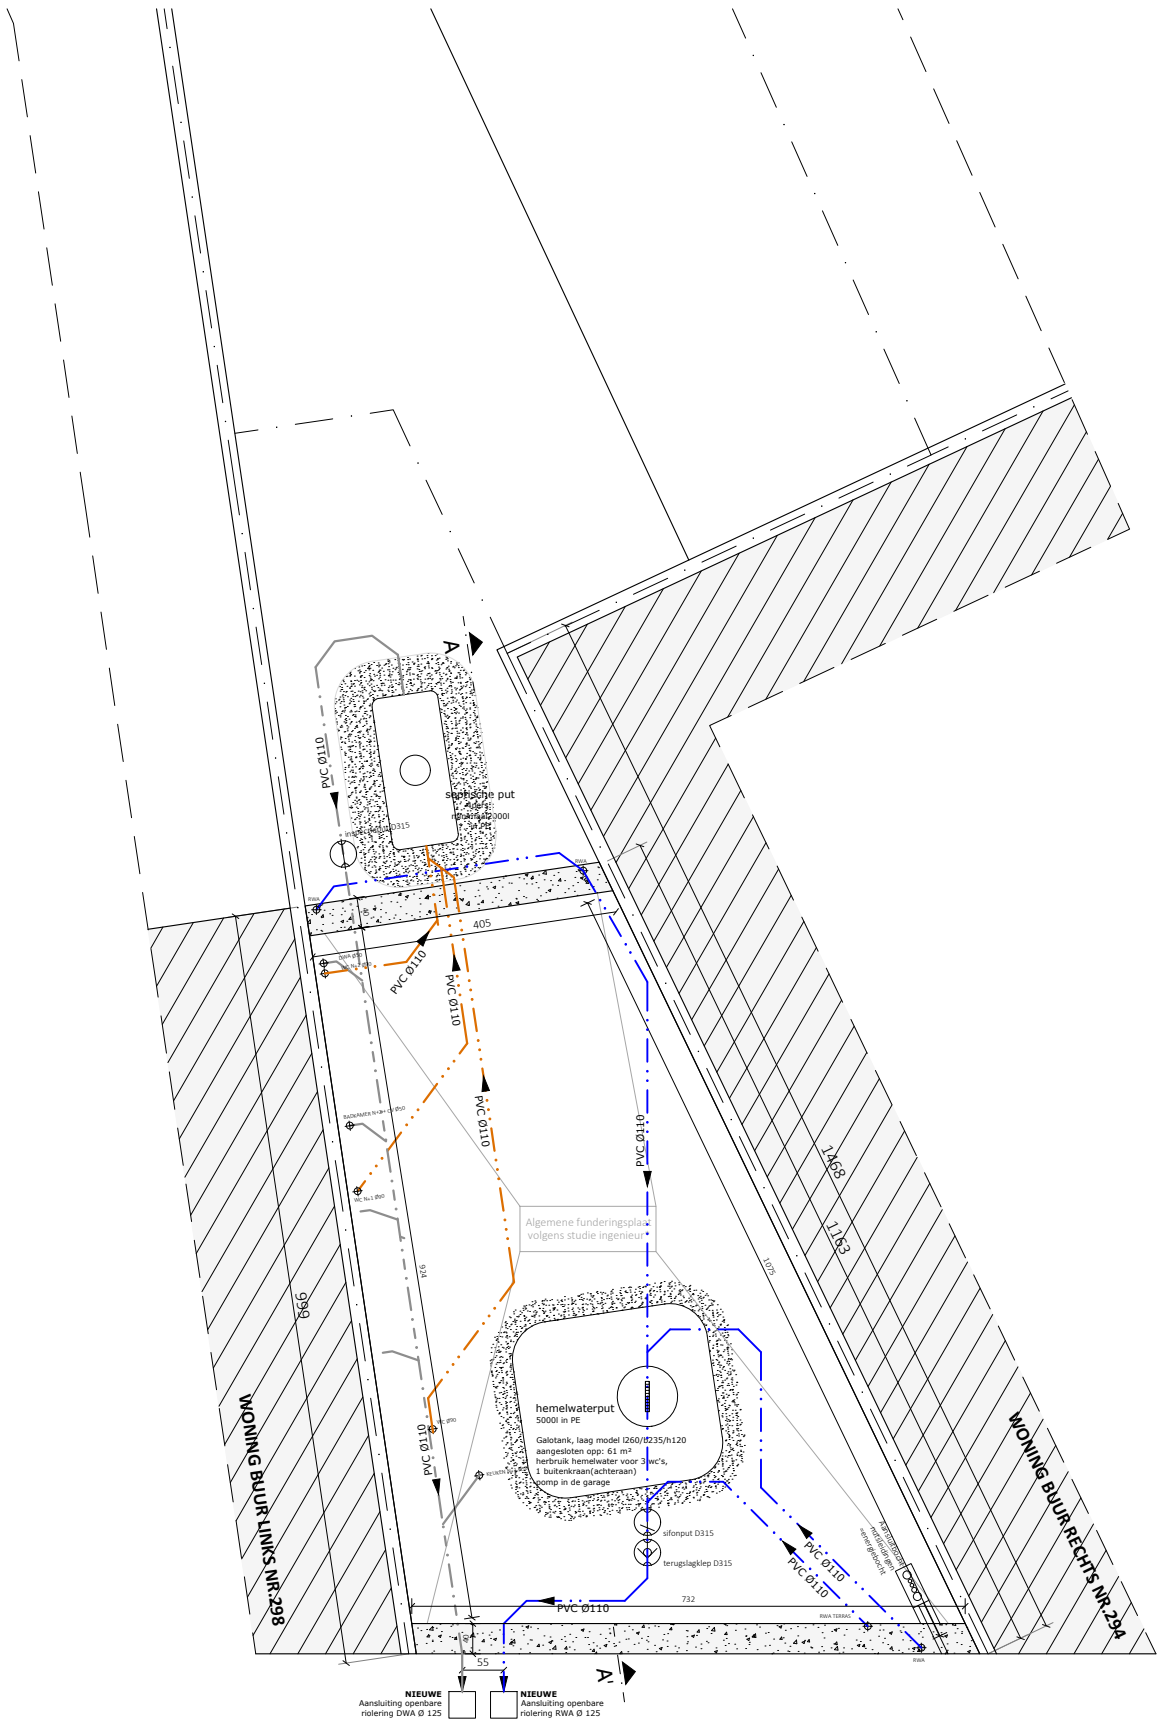

RIOLERING- & FUNDERINGSPLAN - NIEUWE TOESTAND

Schaal: 1/100 - Dossier: BA_WONING NR.101
 Bouwplaats: Frans van Ryhovelaan, 9000 Gent

