


**ZIE BIJZONDERE
VOORWAARDE(N)**

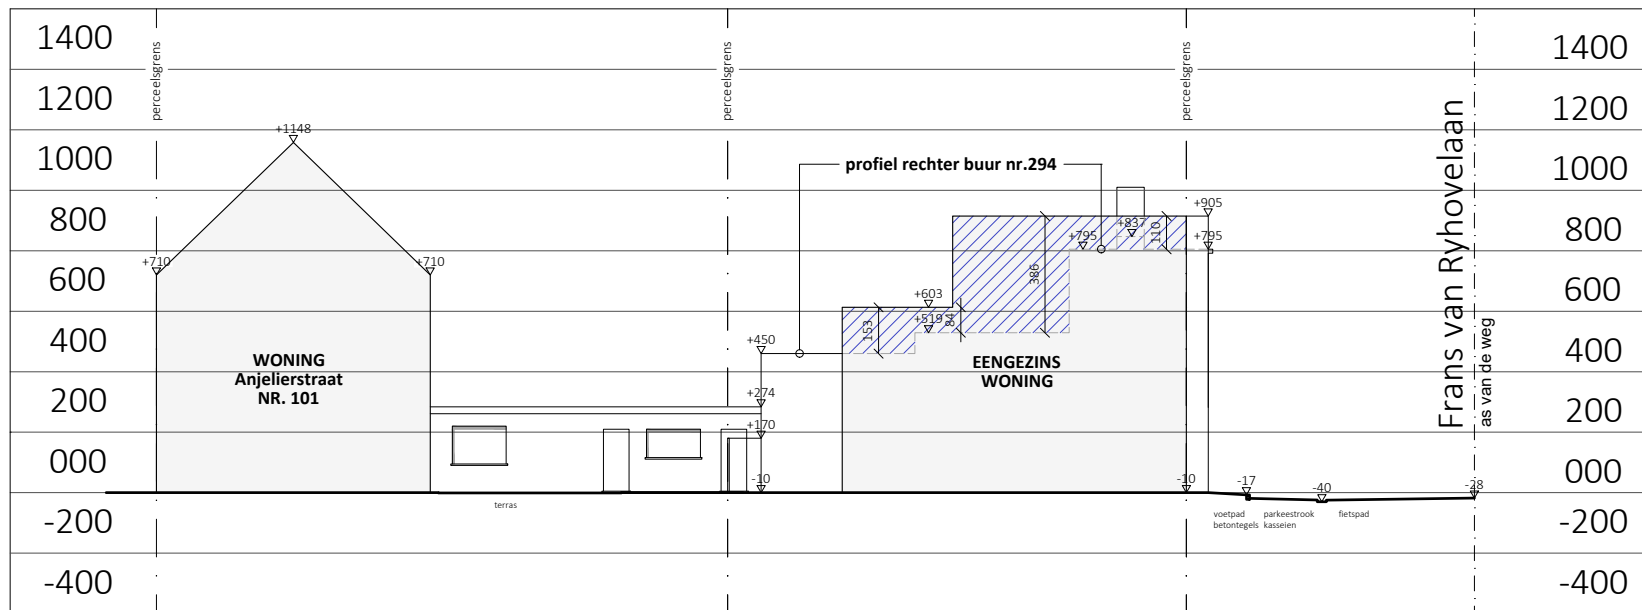

TERREINPROFIEL T2-T2' - BESTAANDE TOESTAND

Schaal: 1/250 - Dossier: BA_WONING NR.101
Bouwplaats: Frans van Ryhovelaan, 9000 Gent

