


bouwdiepte op de linker  
perceelsgrens te beperken  
tot maximaal 11m70  
(conform voorschriften BPA)

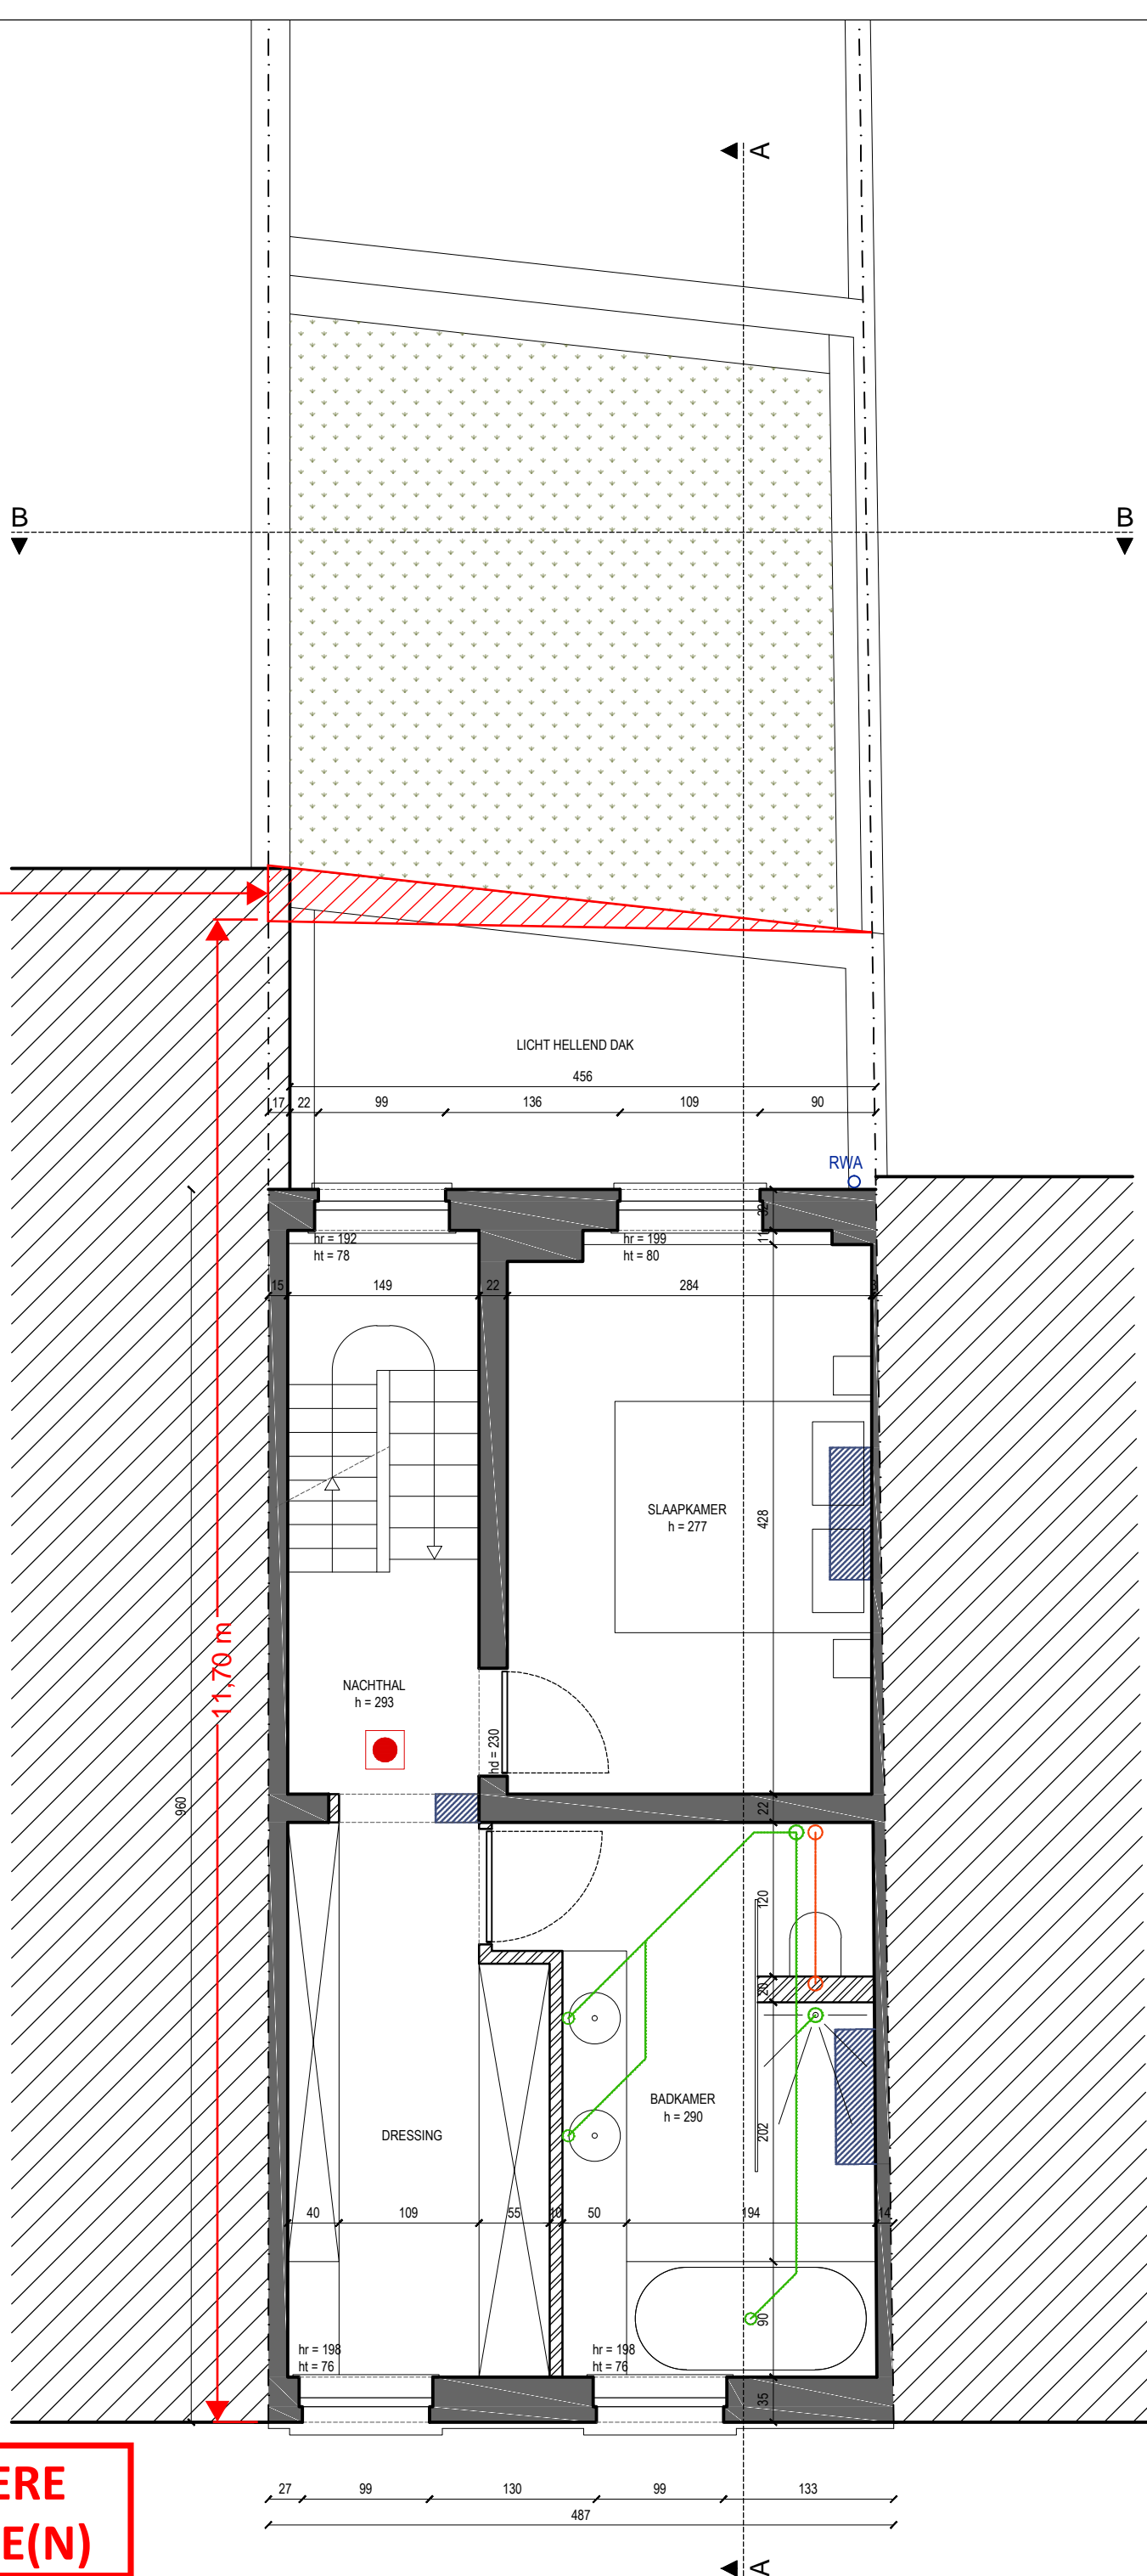

**ZIE BIJZONDERE  
VOORWAARDE(N)**

