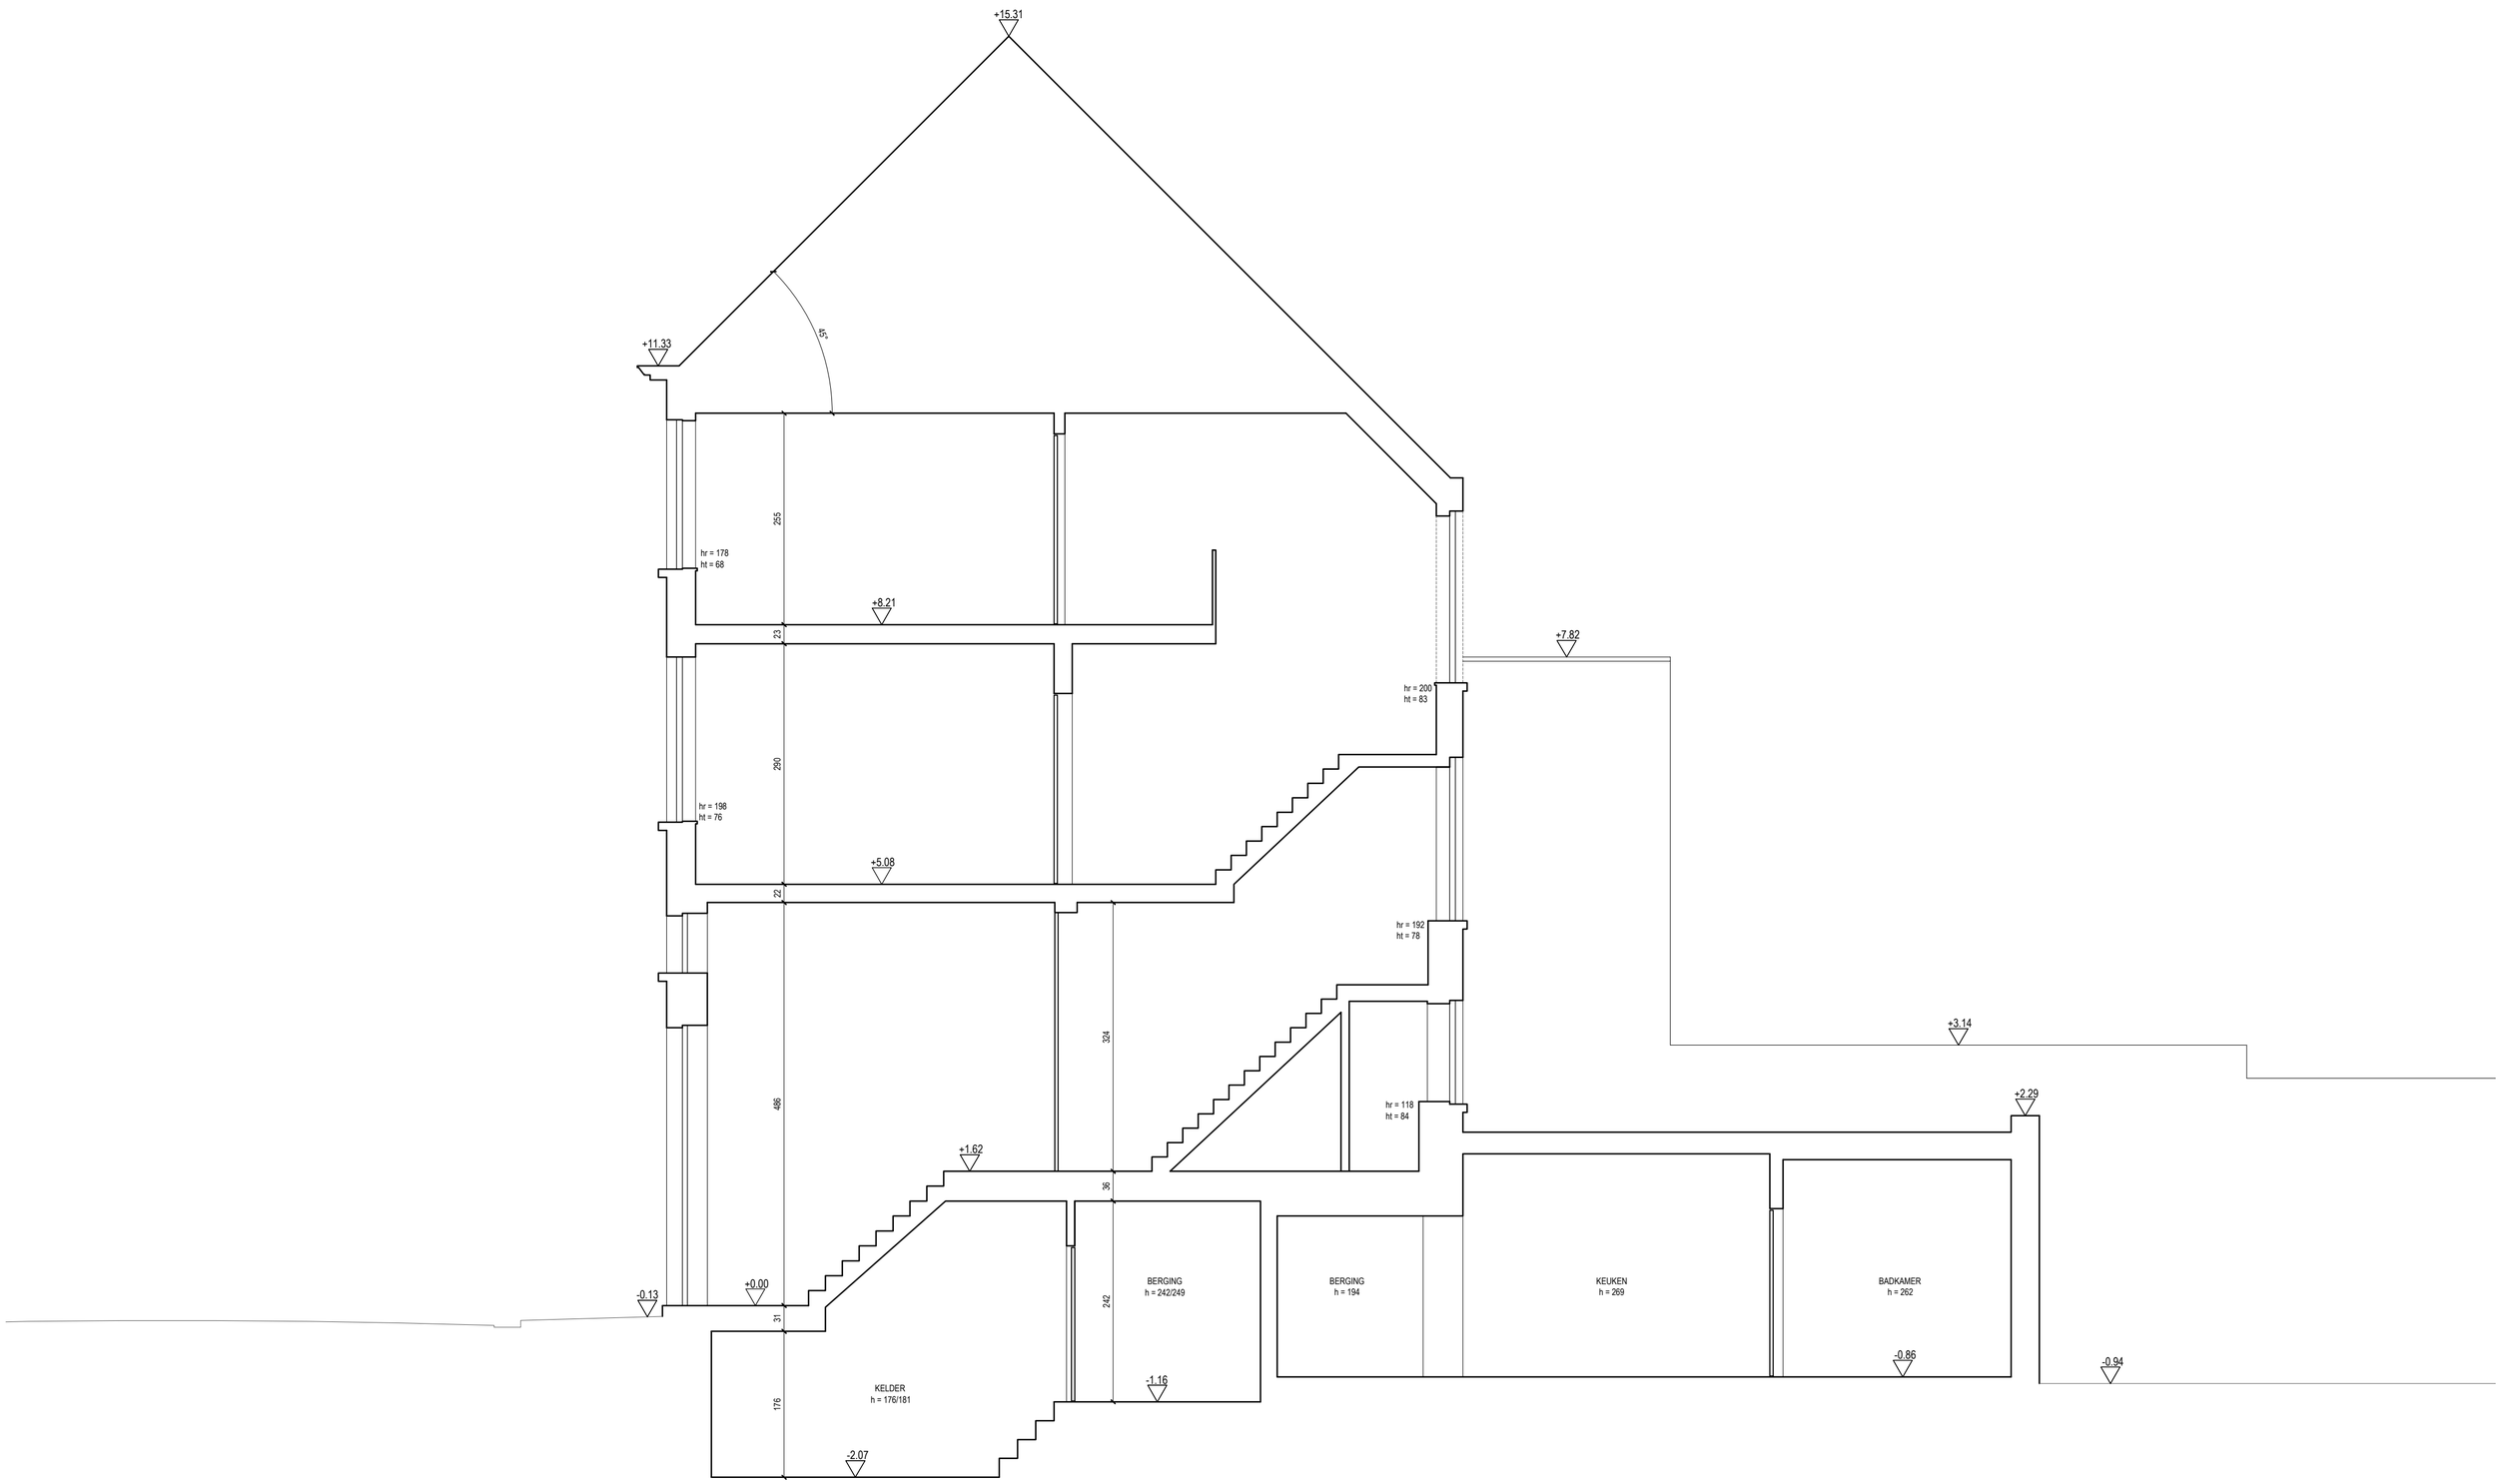


FRAAI architecten

| OPDRACHTGEVERS | WERFADRES | PLAN | DATUM | SCHAAL |
|---|---|---|---|---|
| Vincent & Marilyn<br>De Prez - Veraart | Forelstraat 104<br>9000 Gent | Bestaande toestand<br>Snede A | 19.10.2024 | 1/50 |