GEVELAANZICHT
NIEUWE TOESTAND

0 1 2 5 m

ZIE BIJZONDERE VOORWAARDE(N)

VERBOUWING GEVEL - VELDSTRAAT 47
GEVEL NIEUWE TOESTAND | schaal 1 / 100 | datum 22-10-2024 | dossier 1346A

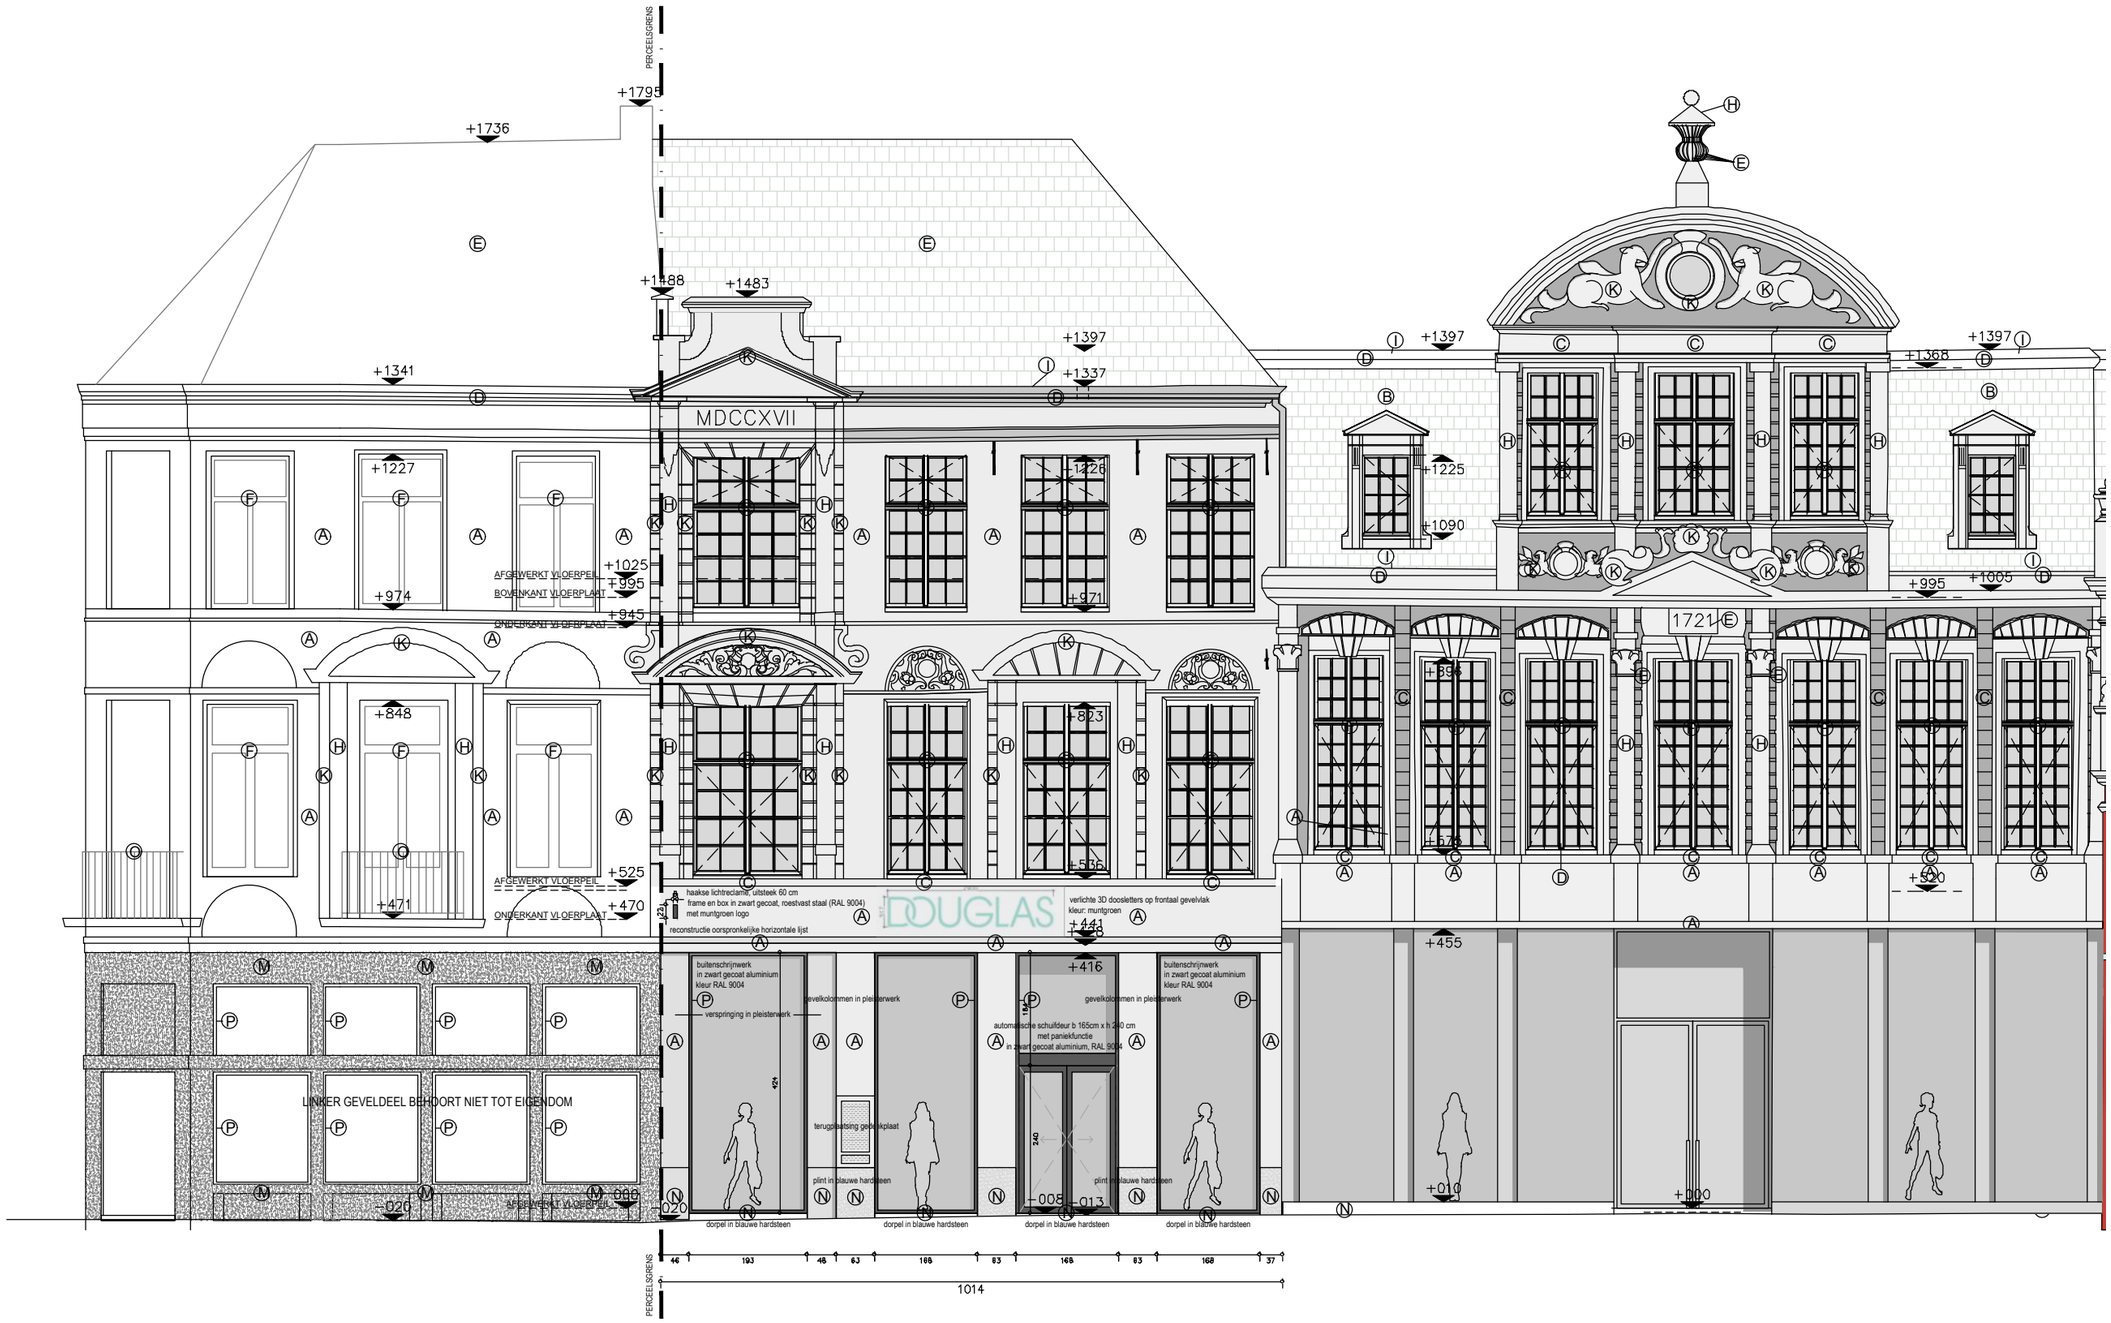

nulpas = +9.85 m TAW

ABSCIS ARCHITECTEN BV | SINT-MARGRIETSTRAAT 15 | B-9000 GENT | T +32(0)9 244 60 20 | F +32(0)9 244 60 29 | WWW.ABSCIS.BE | INFO@ABSCIS.BE