GRONDPLAN
NIEUWE TOESTAND

0 0,5 1 2,5 m

ZIE BIJZONDERE VOORWAARDE(N)

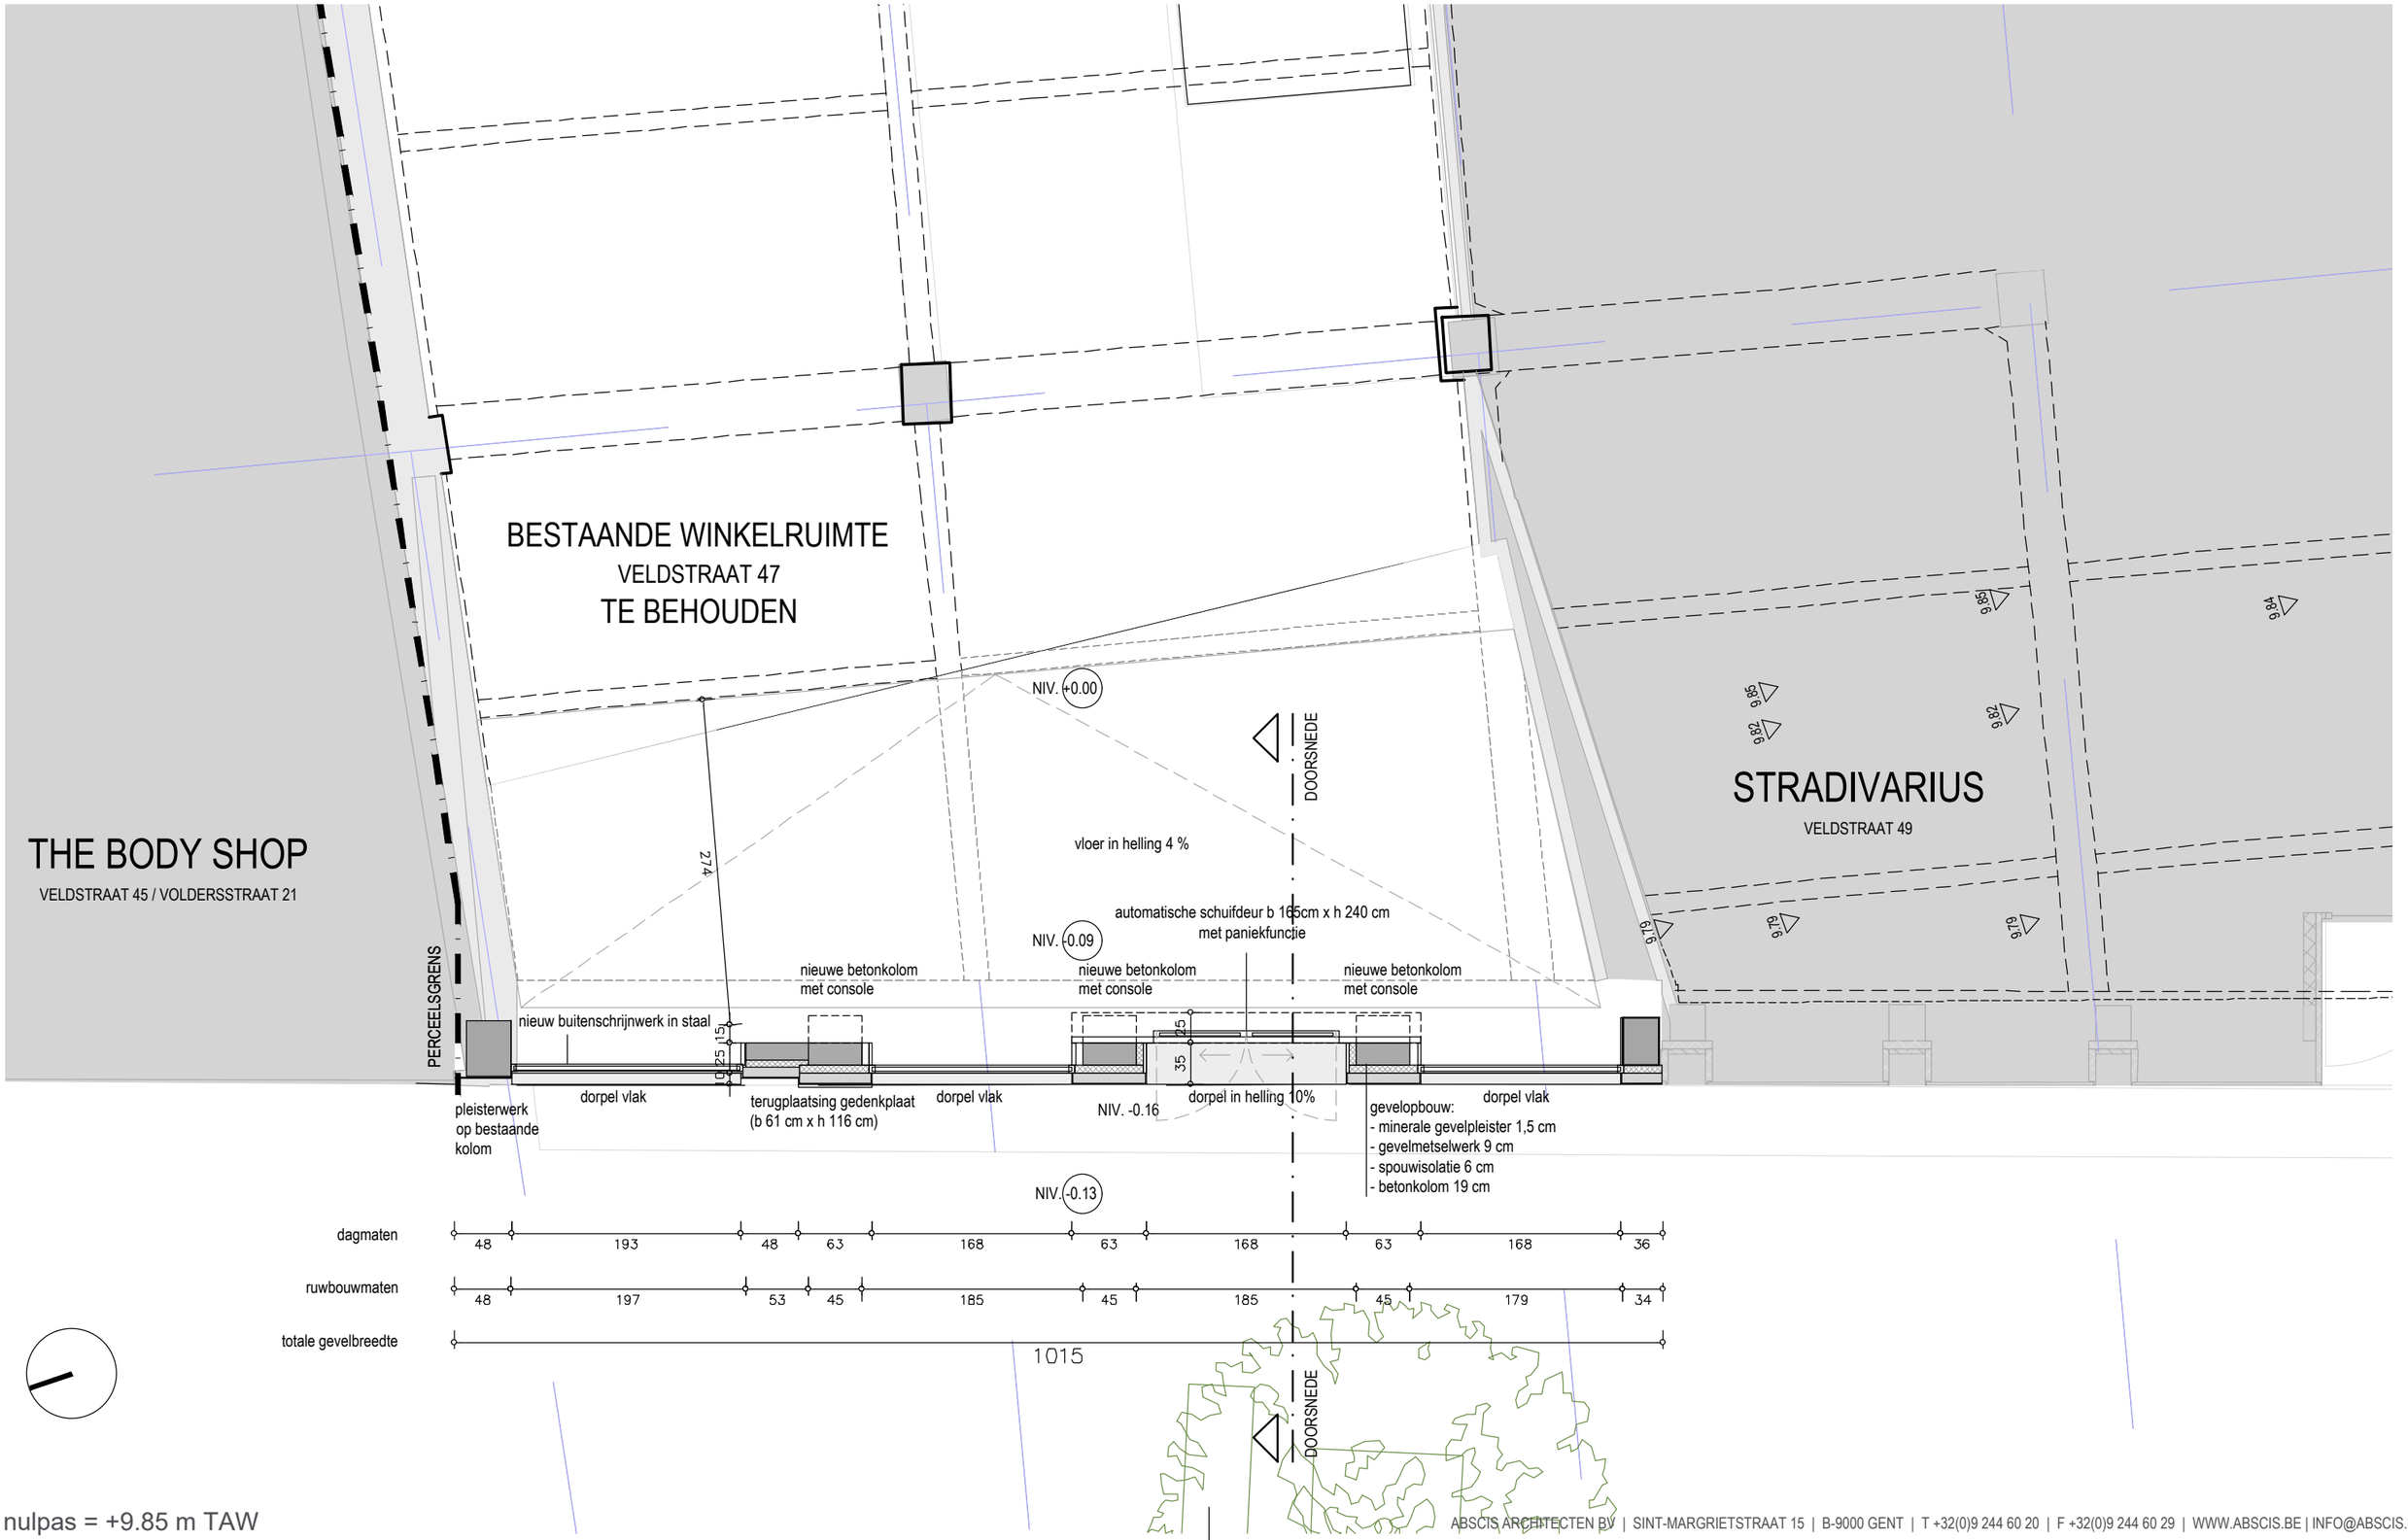

nulpas = +9.85 m TAW