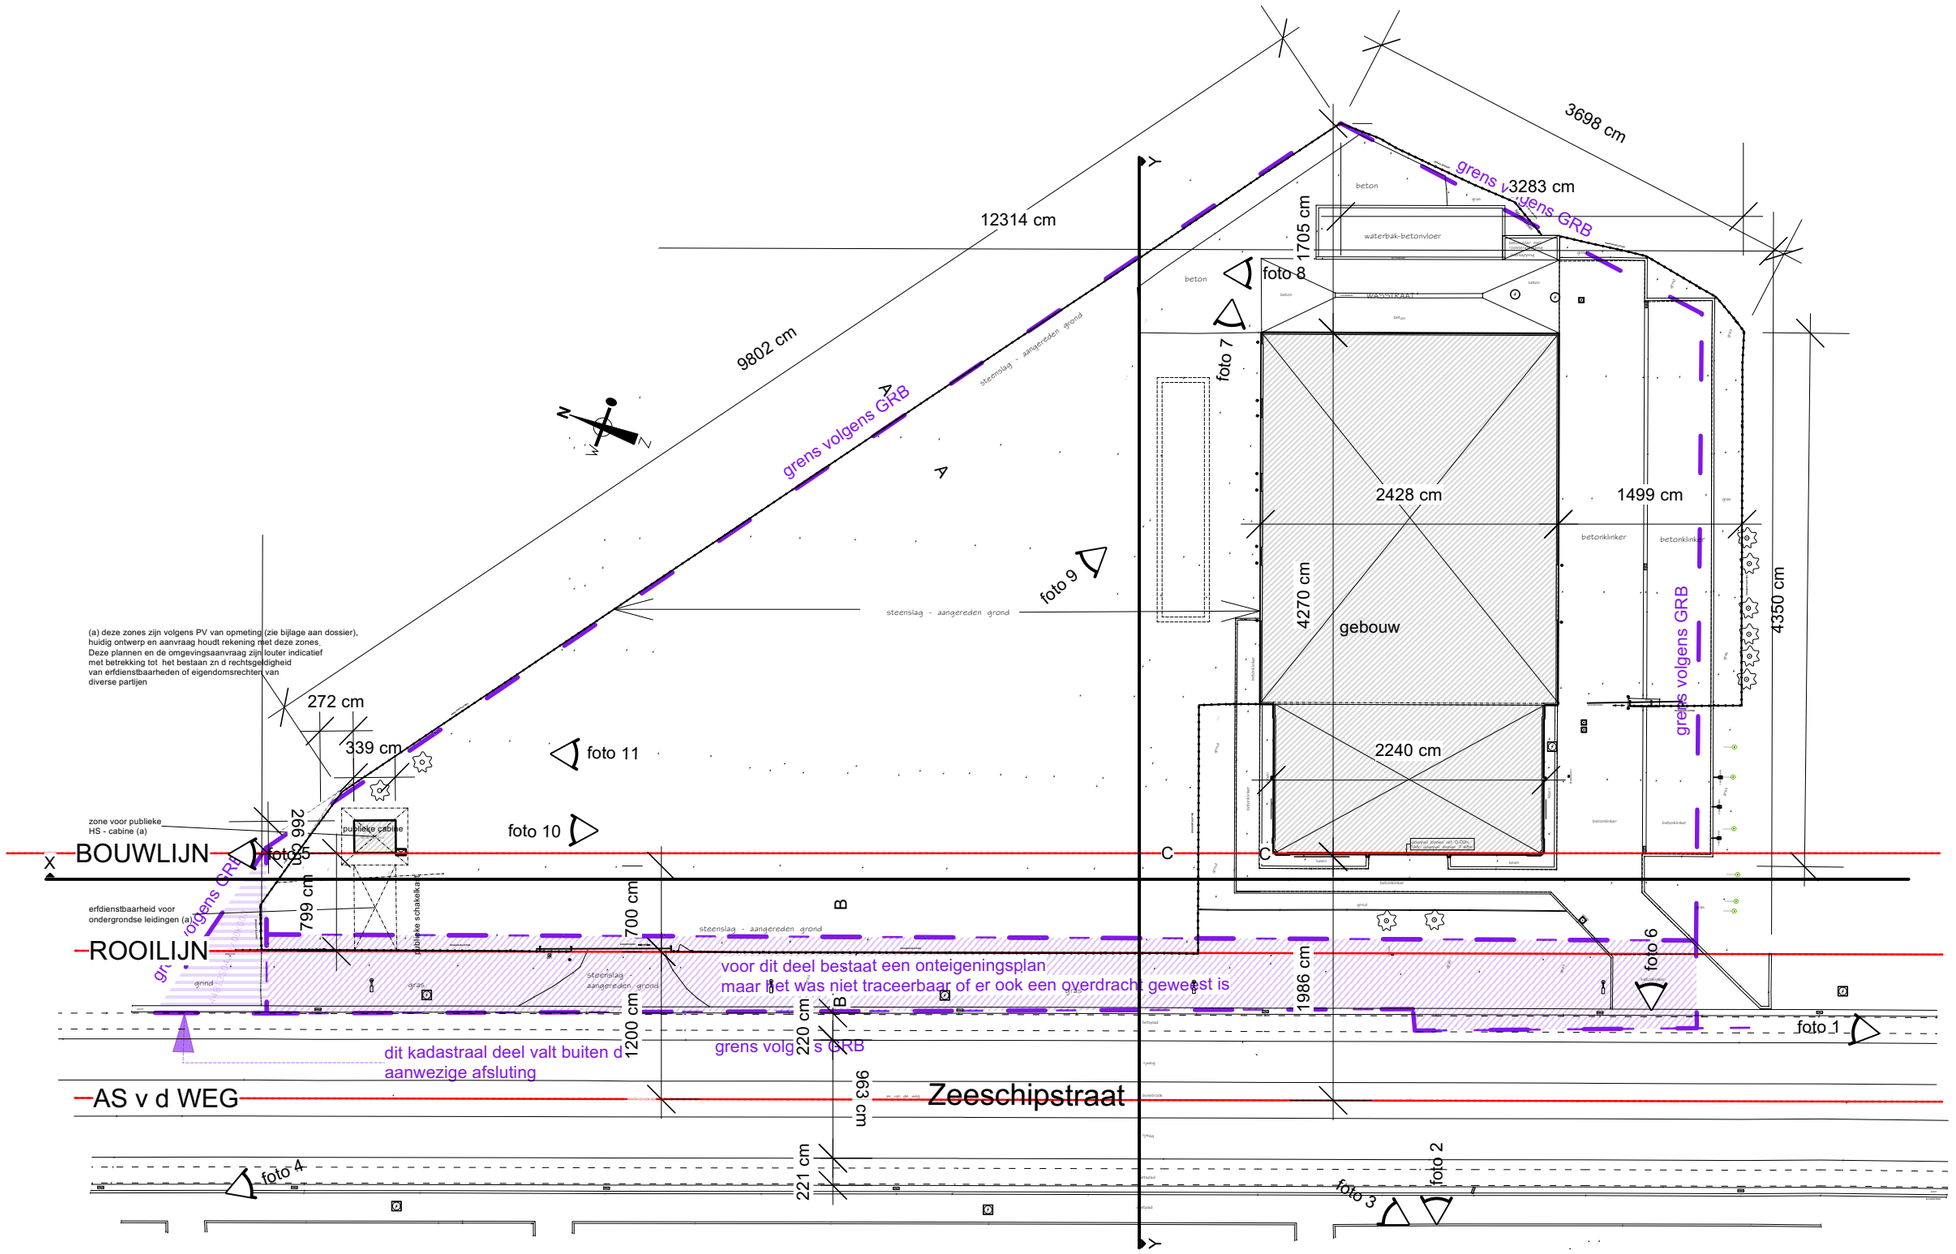

Bouwen HS CABINE, TERREINAANLEG		BA_HS cabine en HERAANLEG TERREIN_I_B_inplanting perceelsgrens		
	Opdrachtgever: NV GEENENS **Ligging:** Zeeschipstraat 70, 9000 GENT	AANVRAAG OMGEVINGSVERGUNNING	Eenheden cm	Datum 26/09/2024
			Schaal 1:500	Bladnr. 47