


LEGENDE GEVELMATERIALEN

- 01. GRIJS UITGEWASSEN KIEZELBETON
- 02. LICHTGRIJS GESTRAALD ZICHTBETON
- 03. ZWART GEPOLIJST ZICHTBETON
- 04. GRIJS REFLECTERENDE STRUKTURELE BEGLAZING
- 05. ZILVER REFLECTERENDE STRUKTURELE BEGLAZING
- 06. GLADDE NIET-GEWOLKTE OPALE GLASBOUWSTENEN
- 07. BLAUWE HARDSTEEN
- 08. BLANK ALU DAKRANDPROFIEL
- 09. METAALKLEUR SECTIONAALPOORT
- 10. SPUWER IN P.E.
- 11. LICHTSTRAAT IN POLYCARBONAAT

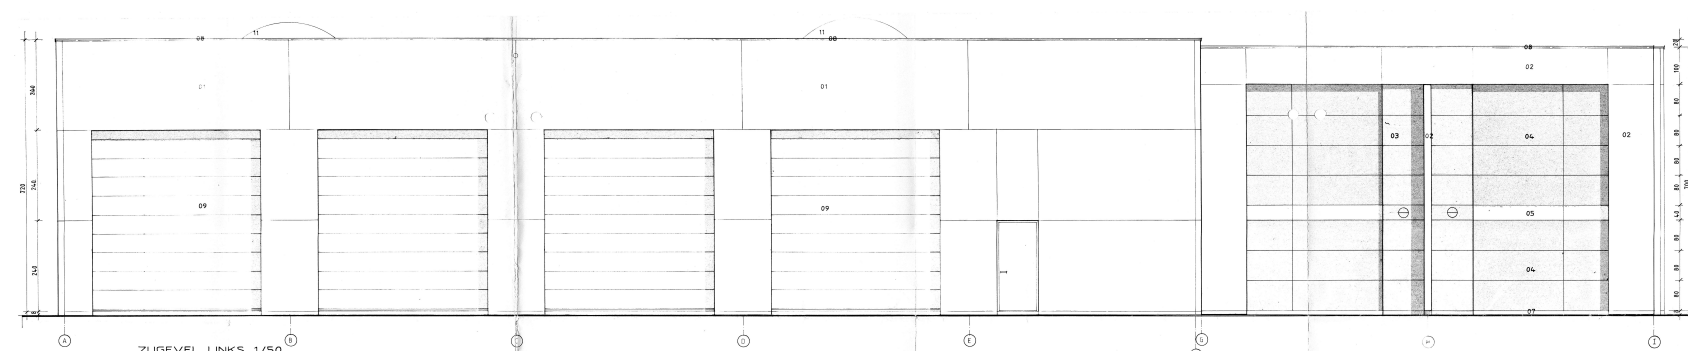

0 5 6 7 8 9 10 M



Bouwen HS CABINE, TERREINAANLEG		BA_1 HERAANLEG TEREIN_G_V_gevel links gebouw vergund									
	Opdrachtgever: NV GEENENS Ligging: Zeeschipstraat 70, 9000 GENT	AANVRAAG OMGEVINGSVERGUNNING	<table border="1" style="width: 100%; border-collapse: collapse;"> <tr> <td style="padding: 2px;">Eenheden</td> <td style="padding: 2px; text-align: center;">cm</td> <td style="padding: 2px;">Datum</td> <td style="padding: 2px; text-align: center;">12/08/2024</td> </tr> <tr> <td style="padding: 2px;">Schaal</td> <td style="padding: 2px; text-align: center;">1:200</td> <td style="padding: 2px;">Bladnr.</td> <td style="padding: 2px; text-align: center;">29</td> </tr> </table>	Eenheden	cm	Datum	12/08/2024	Schaal	1:200	Bladnr.	29
Eenheden	cm	Datum	12/08/2024								
Schaal	1:200	Bladnr.	29								