

# Proces-Verbaal van Opmeting

PROVINCIE : OOST-VLAANDEREN

STAD : GENT 13 °afd


SECTIE S

PERCEEL : 417D/dl

Nevenstaand plan stelt voor : A. Aan te kopen zone, rode kleur (ABCD)  
 B. Een erfdiensbaarheid voor het plaatsen en onderhouden van ondergrondse leidingen, toegang voor personeel en alle andere exploitatiedoeleinden, groene kleur. (EFGH)

OPPERVLAKTE VOLGENS METING : A. 25 m<sup>2</sup> 01 dm<sup>2</sup>  
 (25.01 m<sup>2</sup>)


Opgemaakt door de ondergetekende  
 Gezwoeren Landmeter-Expert B.I.L.  
 Patrick Windey

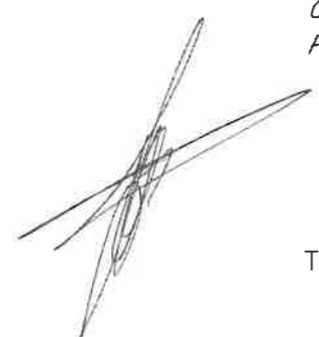

Te Lochristi, op 17 juni 1999

bvba ARPENTA  
 Oude Veldstraat 158  
 9080 Lochristi  
 Tel. 09/355.77.19  
 Fax. 09/355.68.43

## OPMETINGSPLAN

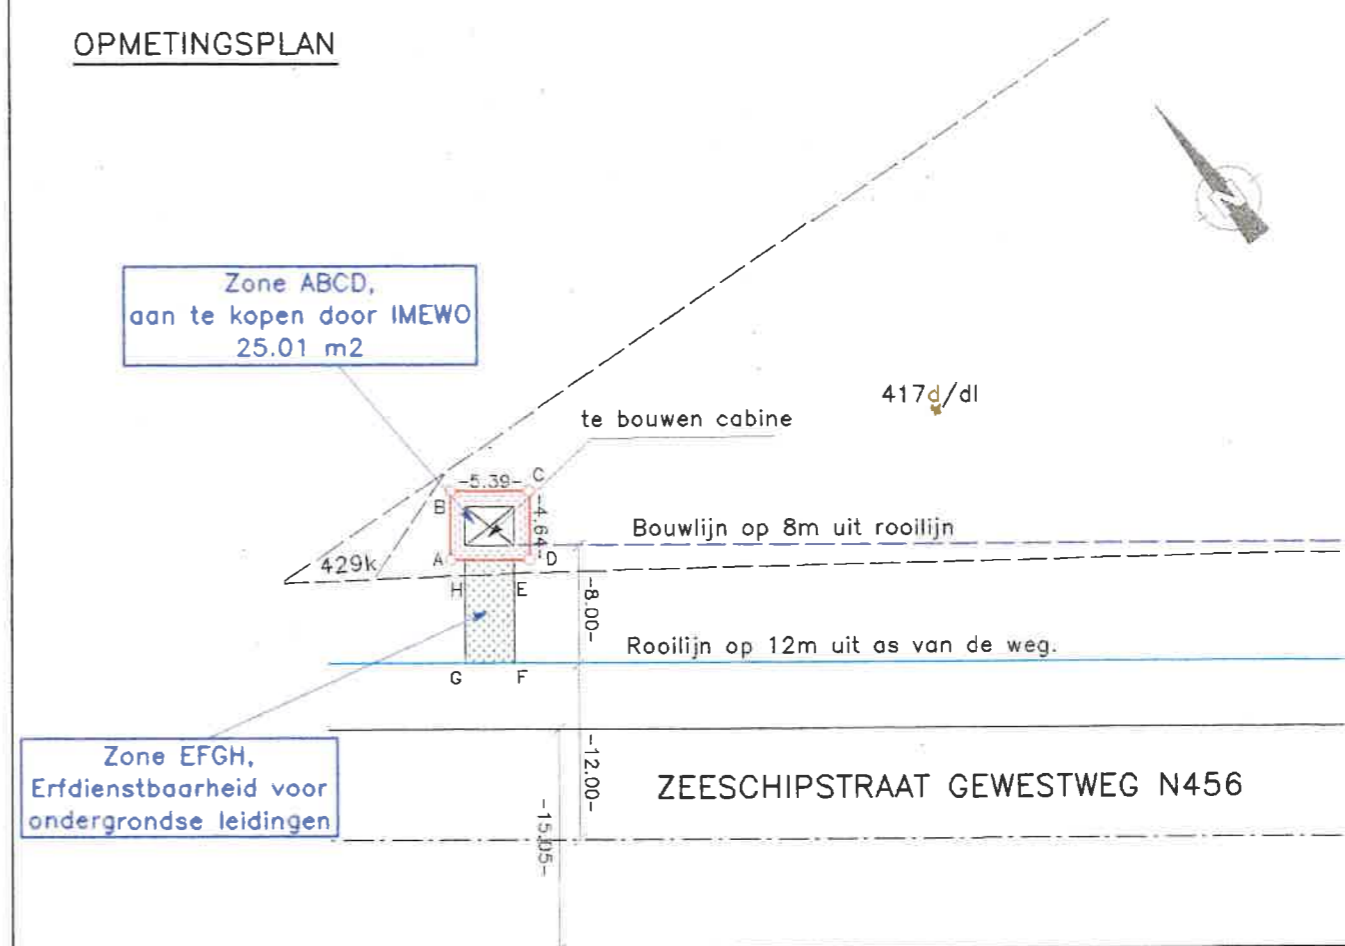





Schaal : 1/500  
 Plannr. : 99187

Plaatselijk coördinatenstelsel			
Nr.	X	Y	Aard
A	-11.22	4.30	Eigendoms punt
B	-15.62	5.78	Eigendoms punt
C	-13.90	10.89	Eigendoms punt
D	-9.50	9.41	Eigendoms punt

De verwerver :

cvba IMEWO  
 Stadhuis, Eeklo

### LEGENDE

-  Aan te kopen zone
-  Erfdiensbaarheid voor leidingen
-  Perceelgrens
-  Terreingrens

