


**ZIE BIJZONDERE
VOORWAARDE(N)**

Timmerman

-12cm isolatie
-2cm oepi
-luisel
publiciteit
2cm

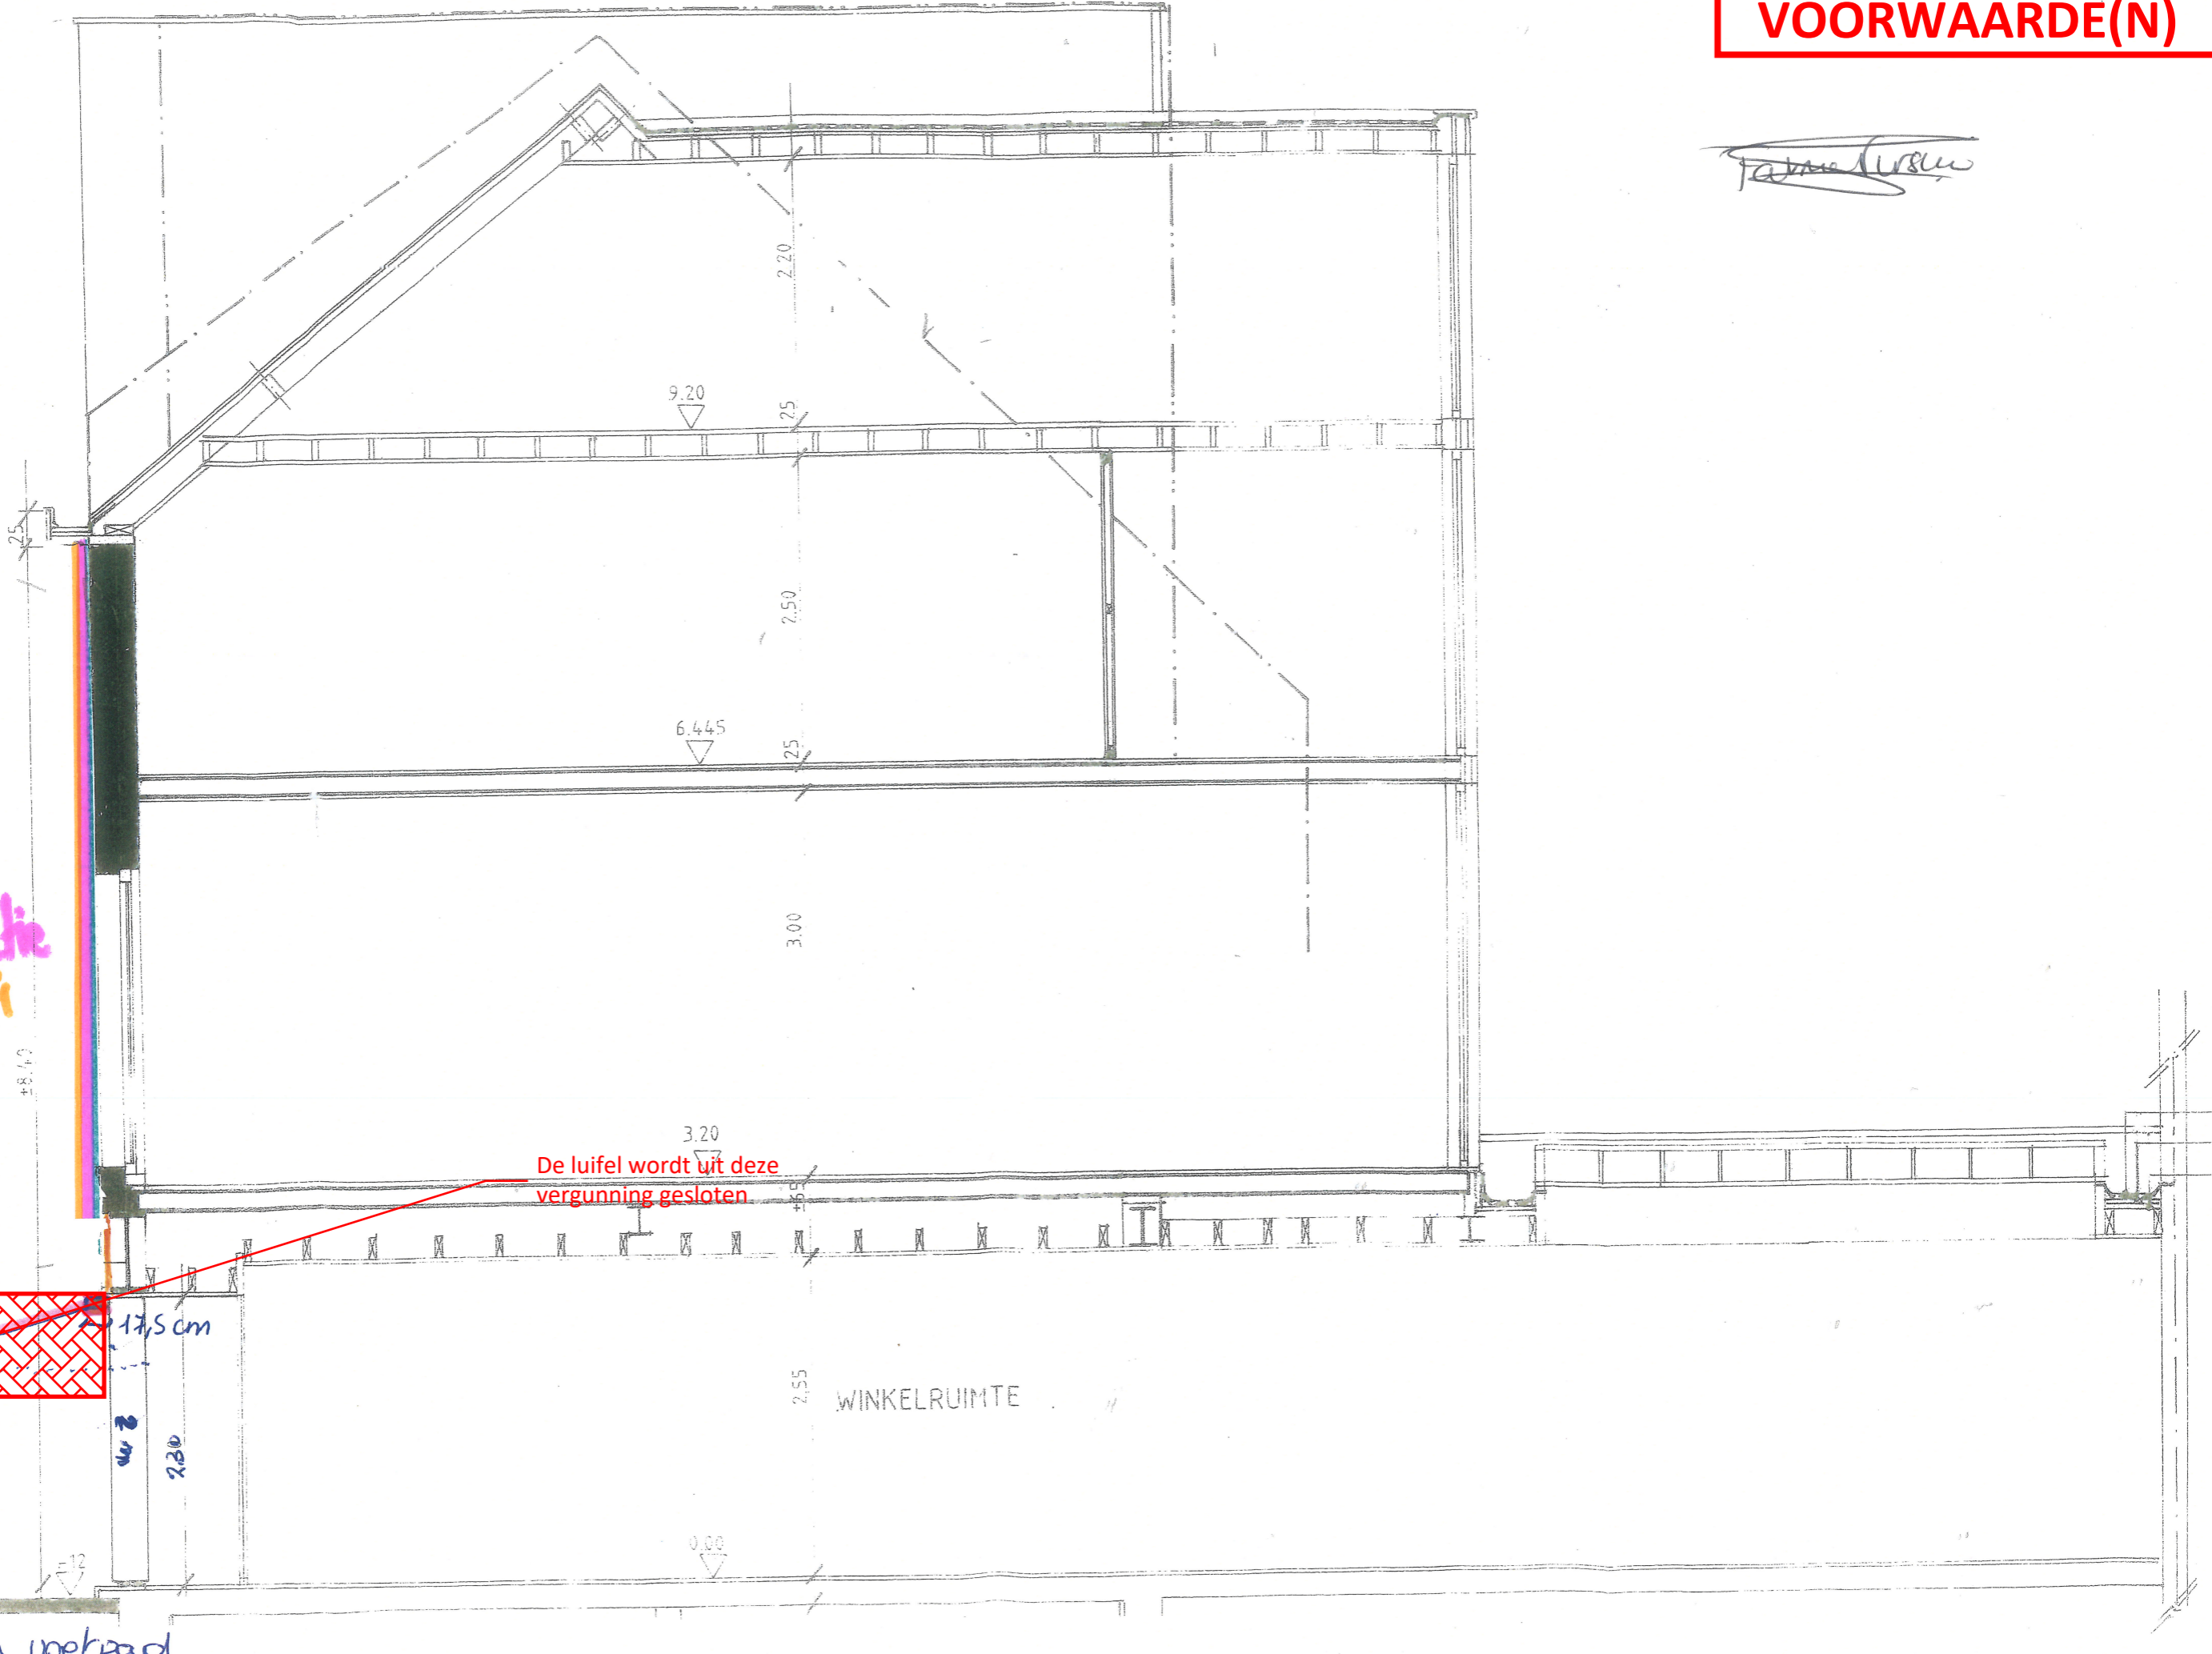

De luisel wordt uit deze
vergunning gesloten

WINKELRUIMTE

1.90 m in hoogte