ZIE BIJZONDERE VOORWAARDE(N)

Snede Nieuw
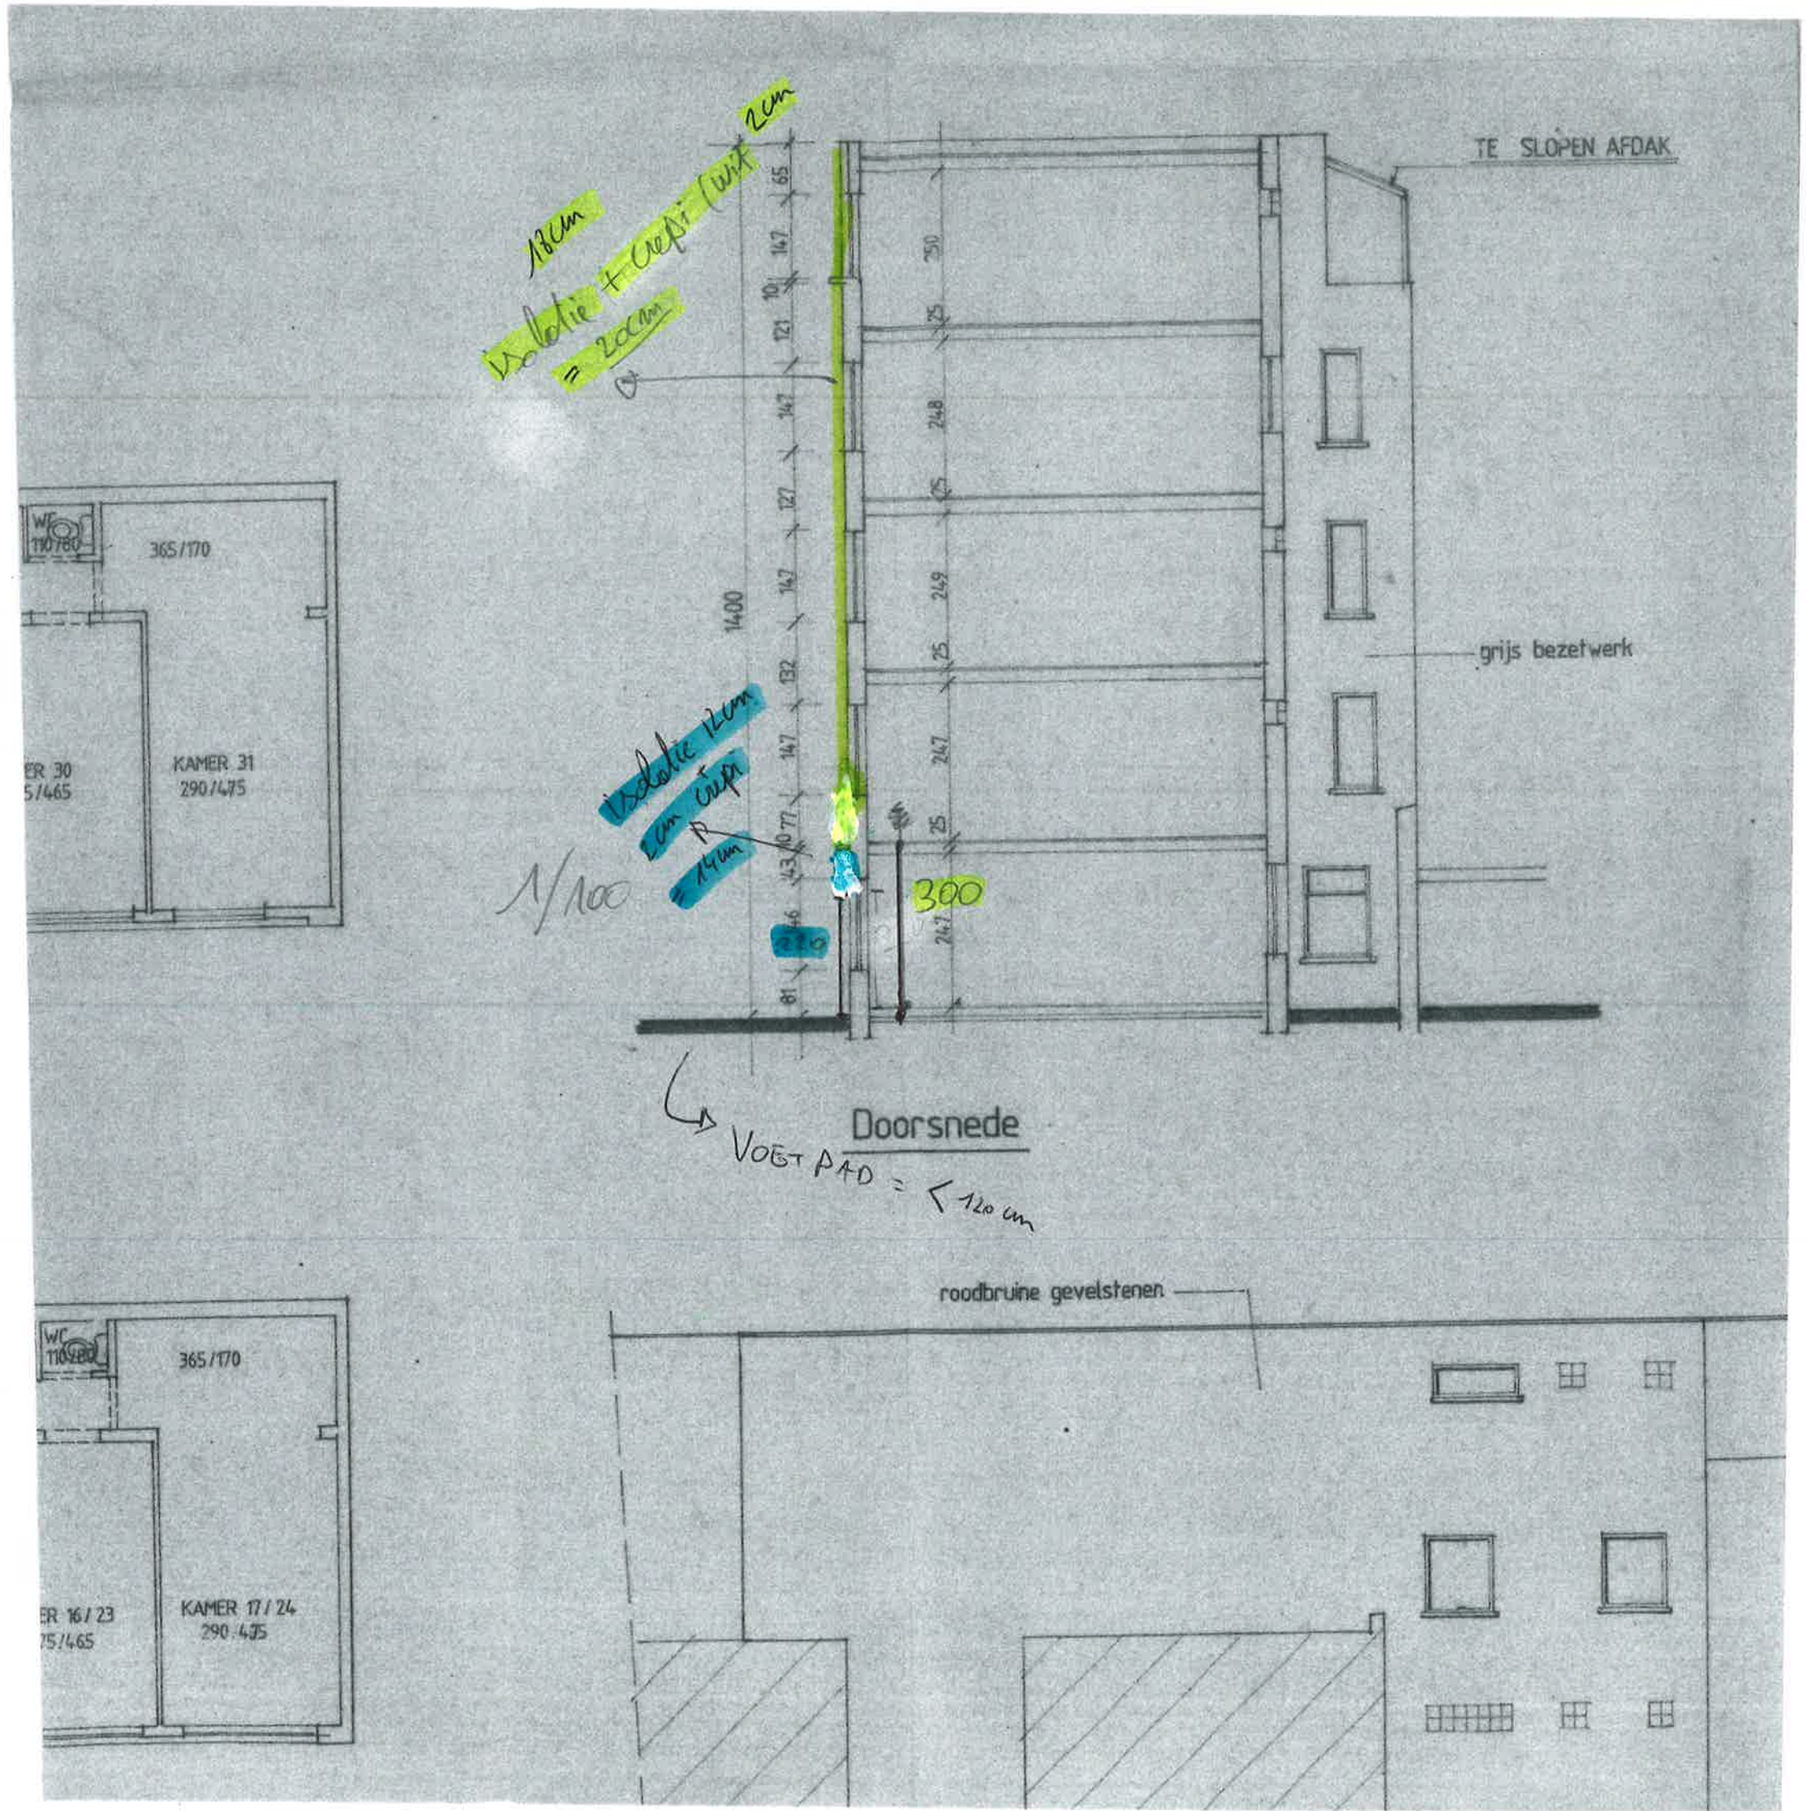
1/100