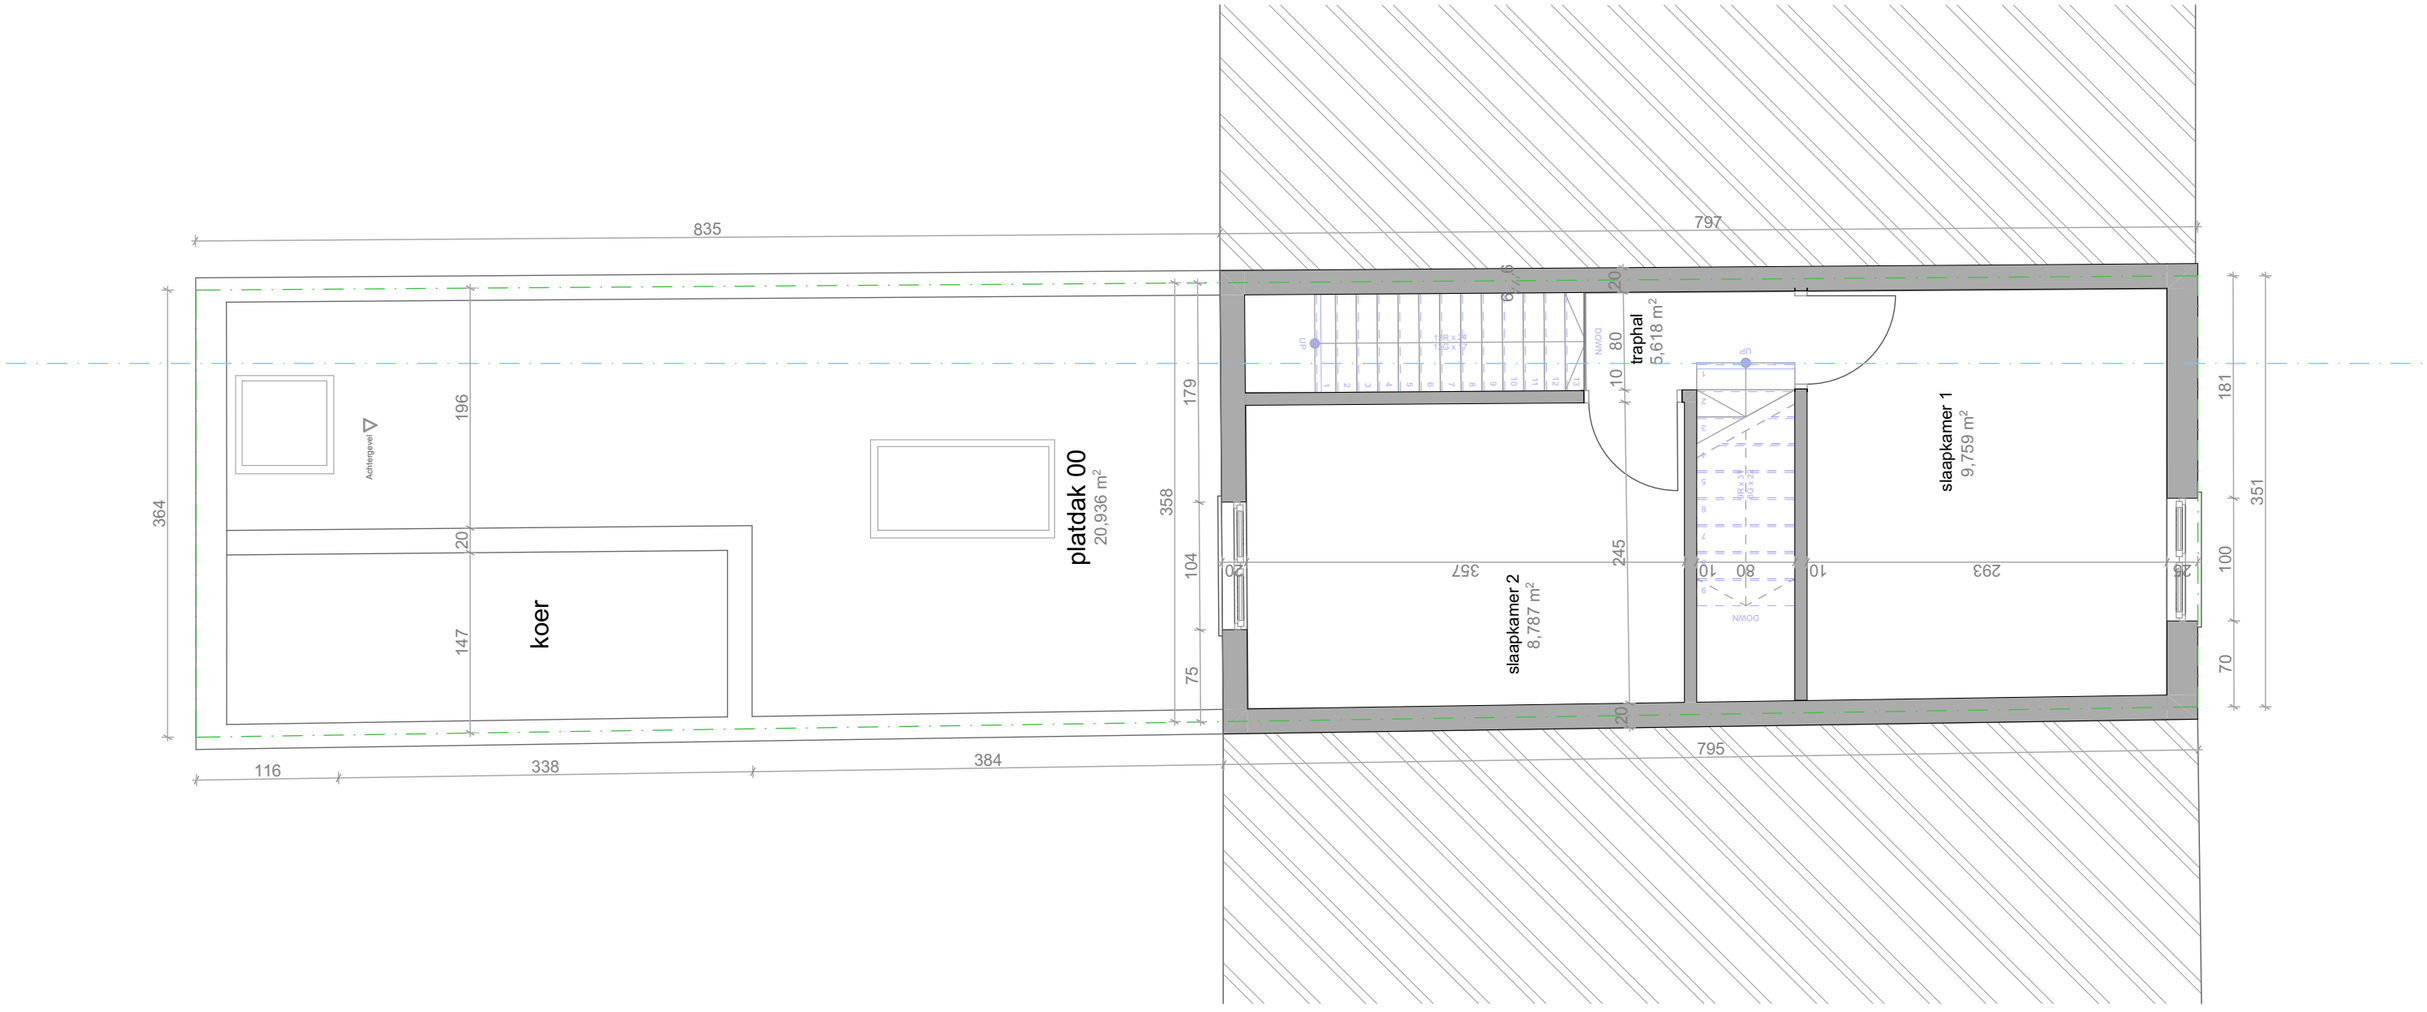

1:50

1m 5m

Project: Regularisatie rijwoning

Plan: Vergunde Toestand +01

Bouwplaats: Drietorekensstraat 31,
9000 Gent
Kadaster: 7de afdeling, Sectie G, 11R2

Bouwheer: Abdilkadir Kutlu
Drietorekensstraat 18
9000 Gent

Architect :
HELLEBUYCK ARCHITECTEN COMM.V.
Vriendschapstraat 37
9040 Gent- Sint Amandsberg
tel. +32(0) 487 859 437
e-mail : info@architectjan.be
jhellebuyck@gmail.com
architectenbureau.hellebuyck.jan@telenet.be

DOSSIER :

PLANNR: BA_DRIE31_P_V_+01

DATUM : 09/10/2024

SCHAAL : 1/50

BLAD :