



**ZIE BIJZONDERE
VOORWAARDE(N)**

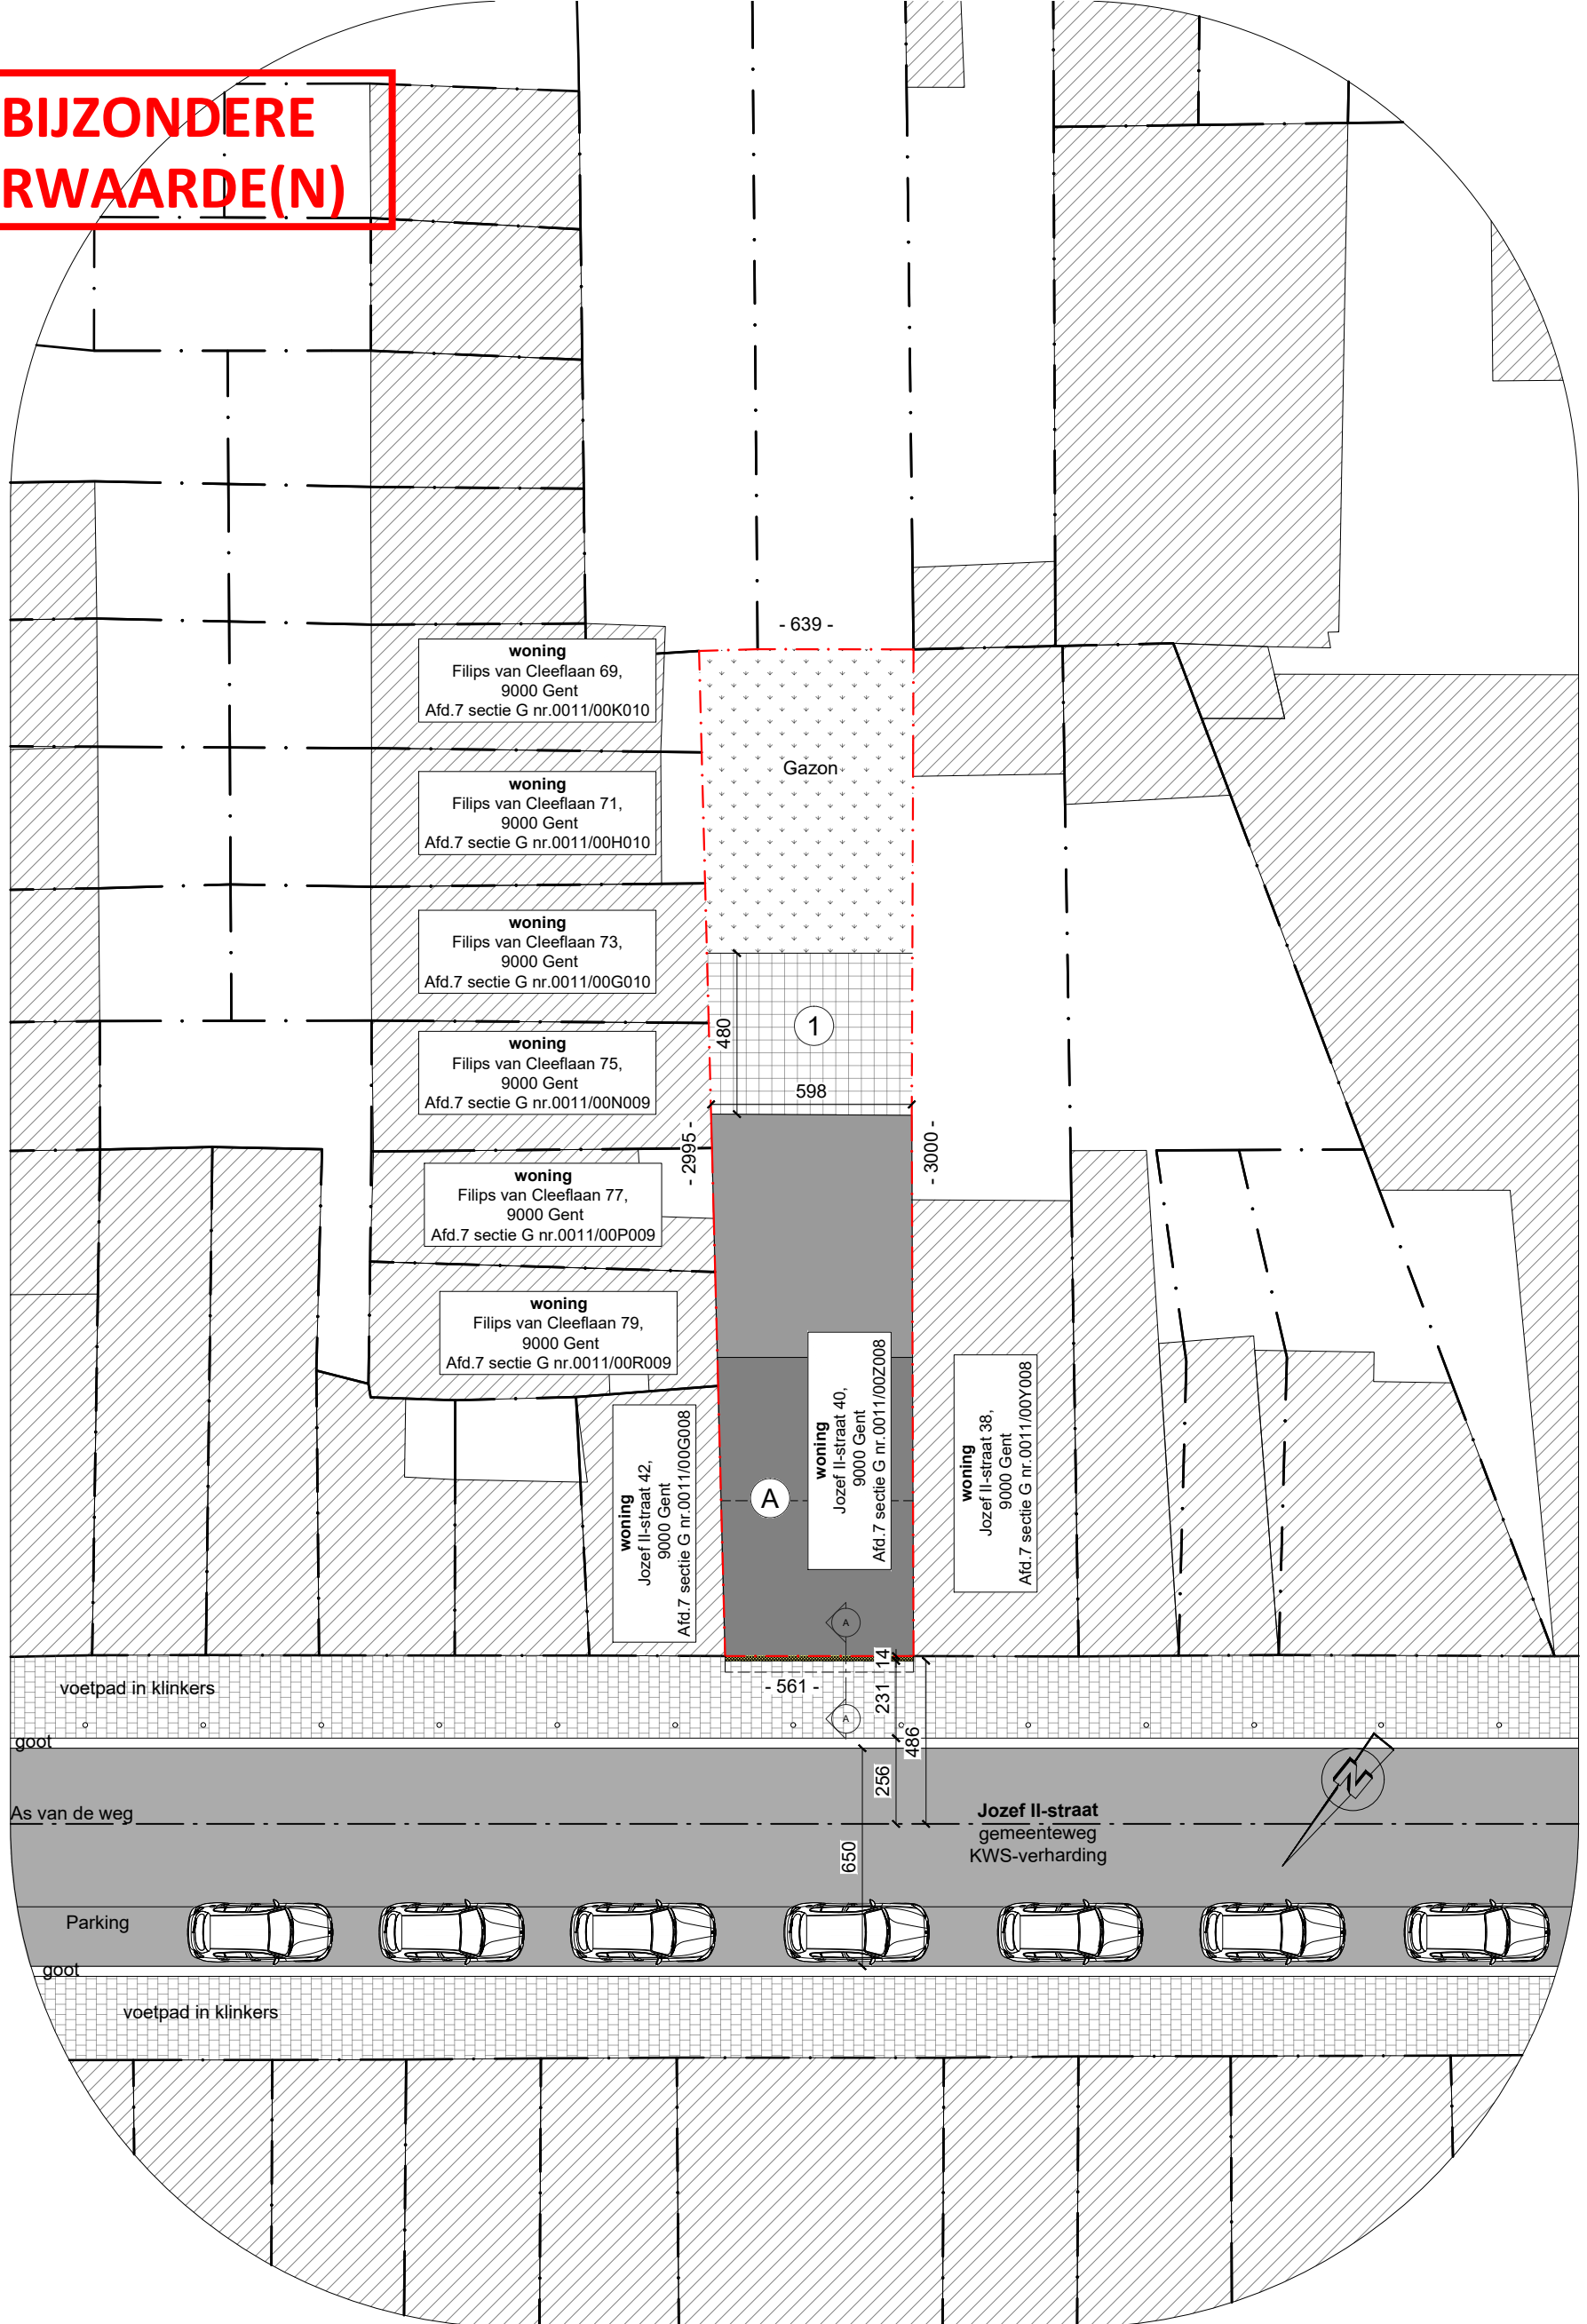

VERHARDINGEN					CONSTRUCTIES			PERCEEL	
Nr.	type	Materiaal	waterdoorlatend	Opp.(m ²)	letter	type	Opp.(m ²)	Totale Opp. (m ²)	179,91
①	toegangspad	Klinkers	neen	29,1	Ⓐ	woning	94,22	% verhard	16%
								% bebouwd	52%
Totaal verhardingen(m ²)				29,1	Totaal constructies(m ²)		94,22		

NIEUWE TOESTAND: INPLANTING
schaal 1:200

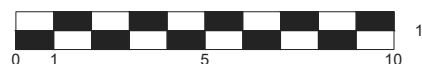

1/200