


inplantingsplan opgemaakt op basis van het groot referentie bestand (GRB)

schaal 1:150

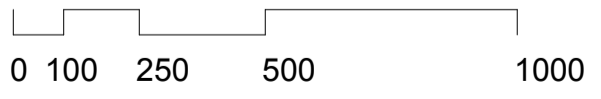

Opdrachtgever Roel Stynen Celine Exter	<b>TERREINSNEDE AA' - NIEUWE TOESTAND</b>  Vernieuwen uitbouw en interne renovatie	Project WONINGRENOVATIE	<b>ARCHITECT</b> Maarten Verbrugghe Gieles Verbrugghe  b.v. Architecten Verbrugghe www.maakarchitecten.be info@maakarchitecten.be Nieuwewandeling 80 9000 Gent	
Projectadres Ooievaarstraat 75 9000 Gent		Fase OMGEVINGSVERGUNNING		
Bladnr. BA_WONING_T_N_01	12/21			