


schaal 1:50

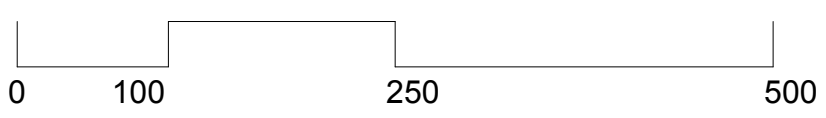

Opdrachtgever Roel Stynen Celine Exter
Projectadres Ooievaarstraat 75 9000 Gent

FUNDERING EN RIOLERING - BESTAANDE TOESTAND Vernieuwen uitbouw en interne renovatie

Project WONINGRENOVATIE
Fase OMGEVINGSVERGUNNING
Bladnr. BA_WONING_P_B_-01

ARCHITECT Maarten Verbrugghe Gieles Verbrugghe b.v. Architecten Verbrugghe www.maakarchitecten.be info@maakarchitecten.be Nieuwewandeling 80 9000 Gent
--

