


nokhoogte 1144 schouw 1163

kroonlijst 775
verdieping 02 663
verdieping 01 344
kroonlijst uitbouw 270
gelijkvloers 0
maaiveld -12


kroonlijst hnr 73 762
kroonlijst hnr 73 670
kroonlijst plat dak 410
kroonlijst plat dak 308
kroonlijst hnr 73 286

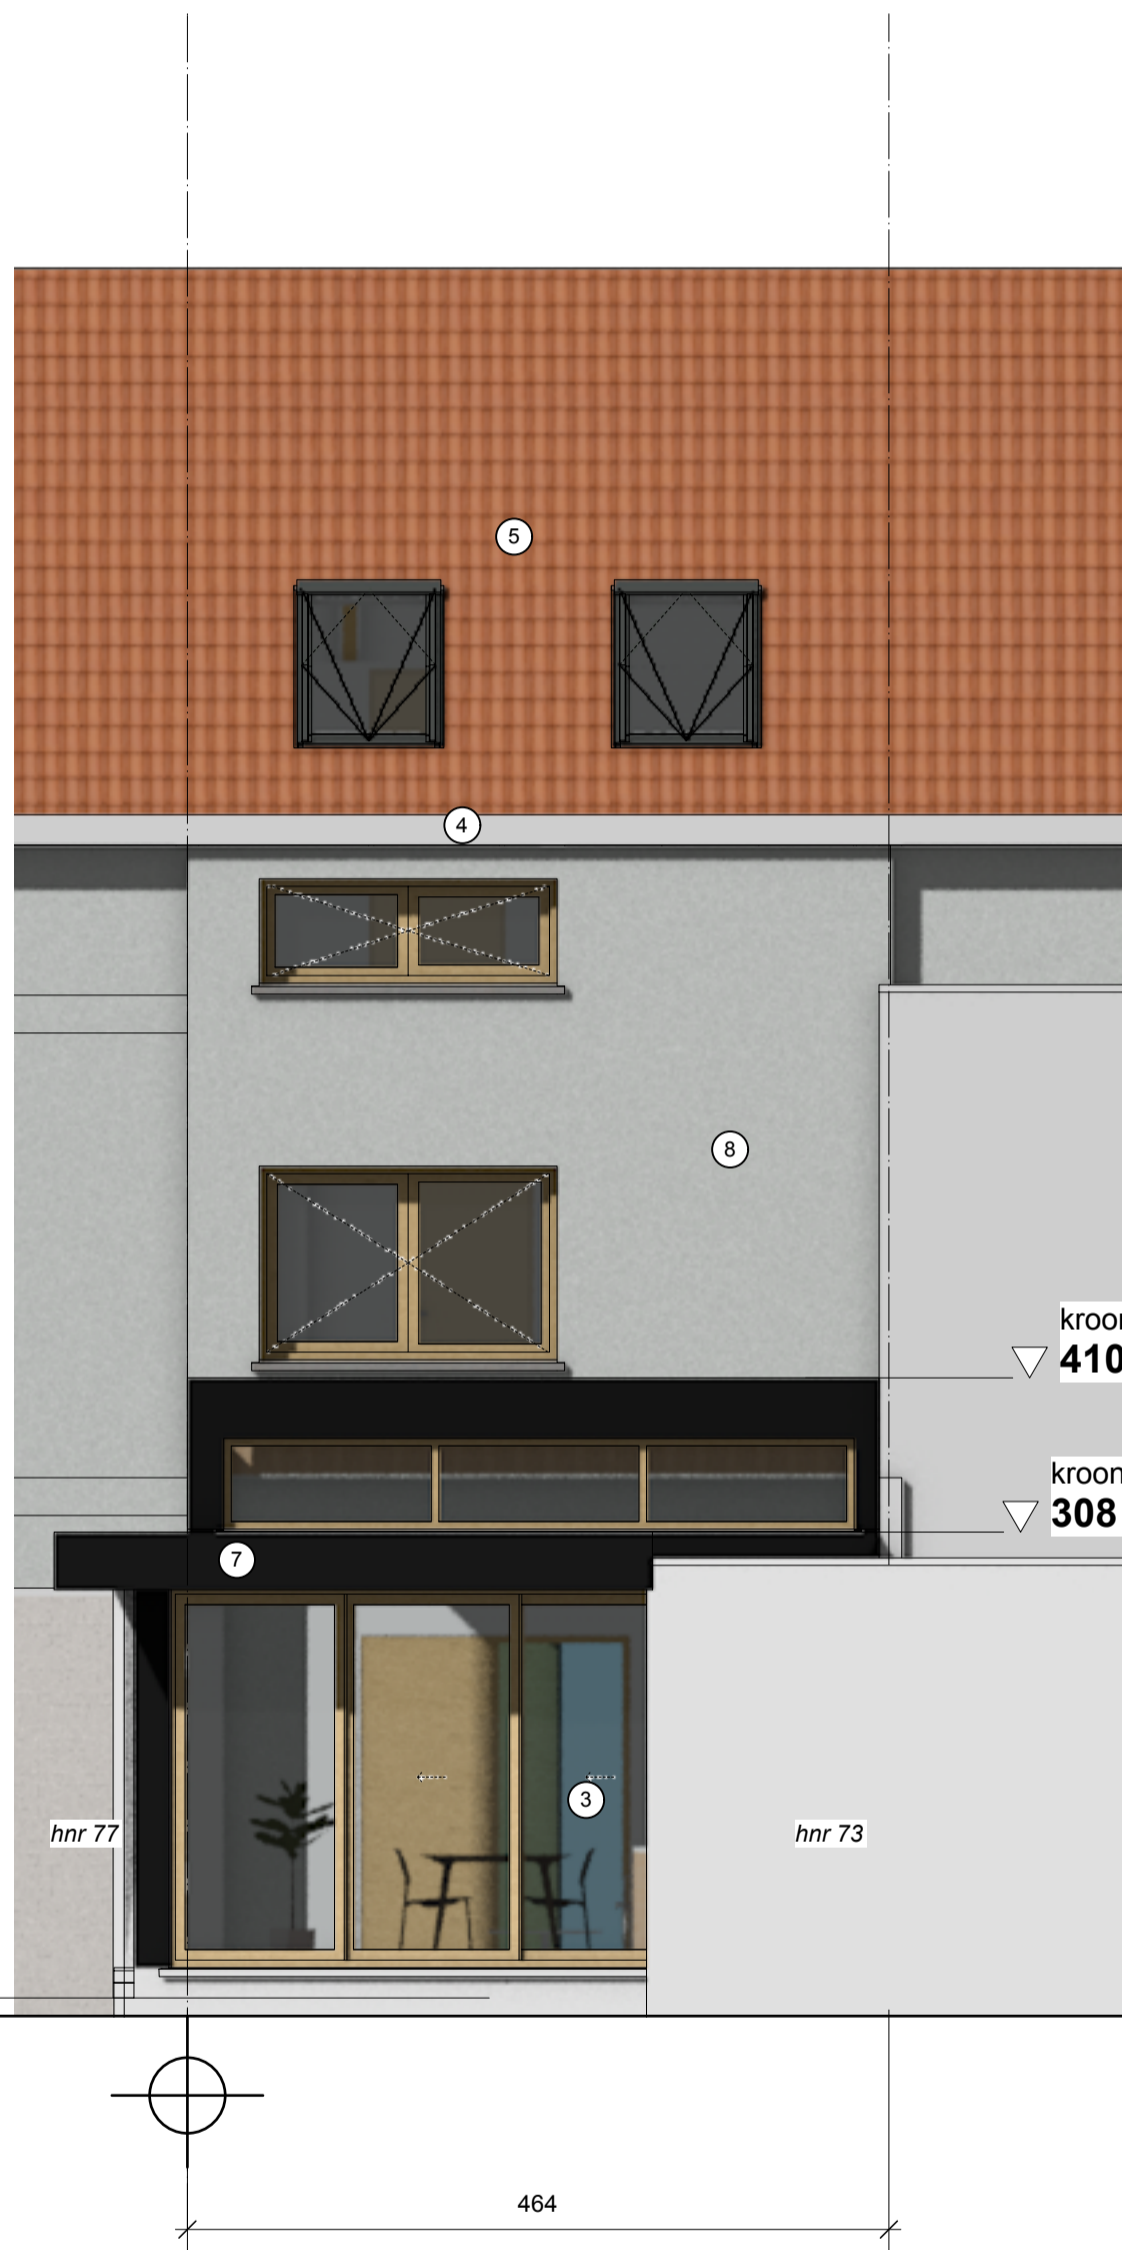

legende gevelmaterialen

- 1. gevelpleister met sierelementen
- 2. natuursteen
- 3. houten buitenschrijnwerk
- 4. houten bakgoot
- 5. donkerbruine keramische dakpan
- 6. gecementeerd metselwerk
- 7. zwarte alu bekleding
- 8. gevelpleister lichtgrijs

schaal 1:50

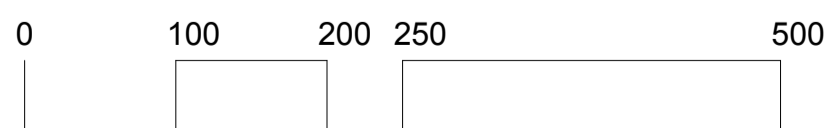

| | | | | |
|--|--|--|---|----------------------------|
| Opdrachtgever Roel Stynen Celine Exter | Project WONINGRENOVATIE | ARCHITECT Maarten Verbrugghe Gieles Verbrugghe | b.v. Architecten Verbrugghe www.maakarchitecten.be info@maakarchitecten.be Nieuwewandeling 80 9000 Gent | maak architecten |
| | | | | |
| Projectadres Ooievaarstraat 75 9000 Gent | ACHTERGEVEL - NIEUWE TOESTAND Vernieuwen uitbouw en interne renovatie | Bladnr. BA_WONING_G_N_02 | 19/21 | |