

nokhoogte 1144
schouw 1163


kroonlijst 775

verdieping 02 663

verdieping 01 344

gelijkvloers 0


maaiveld -12

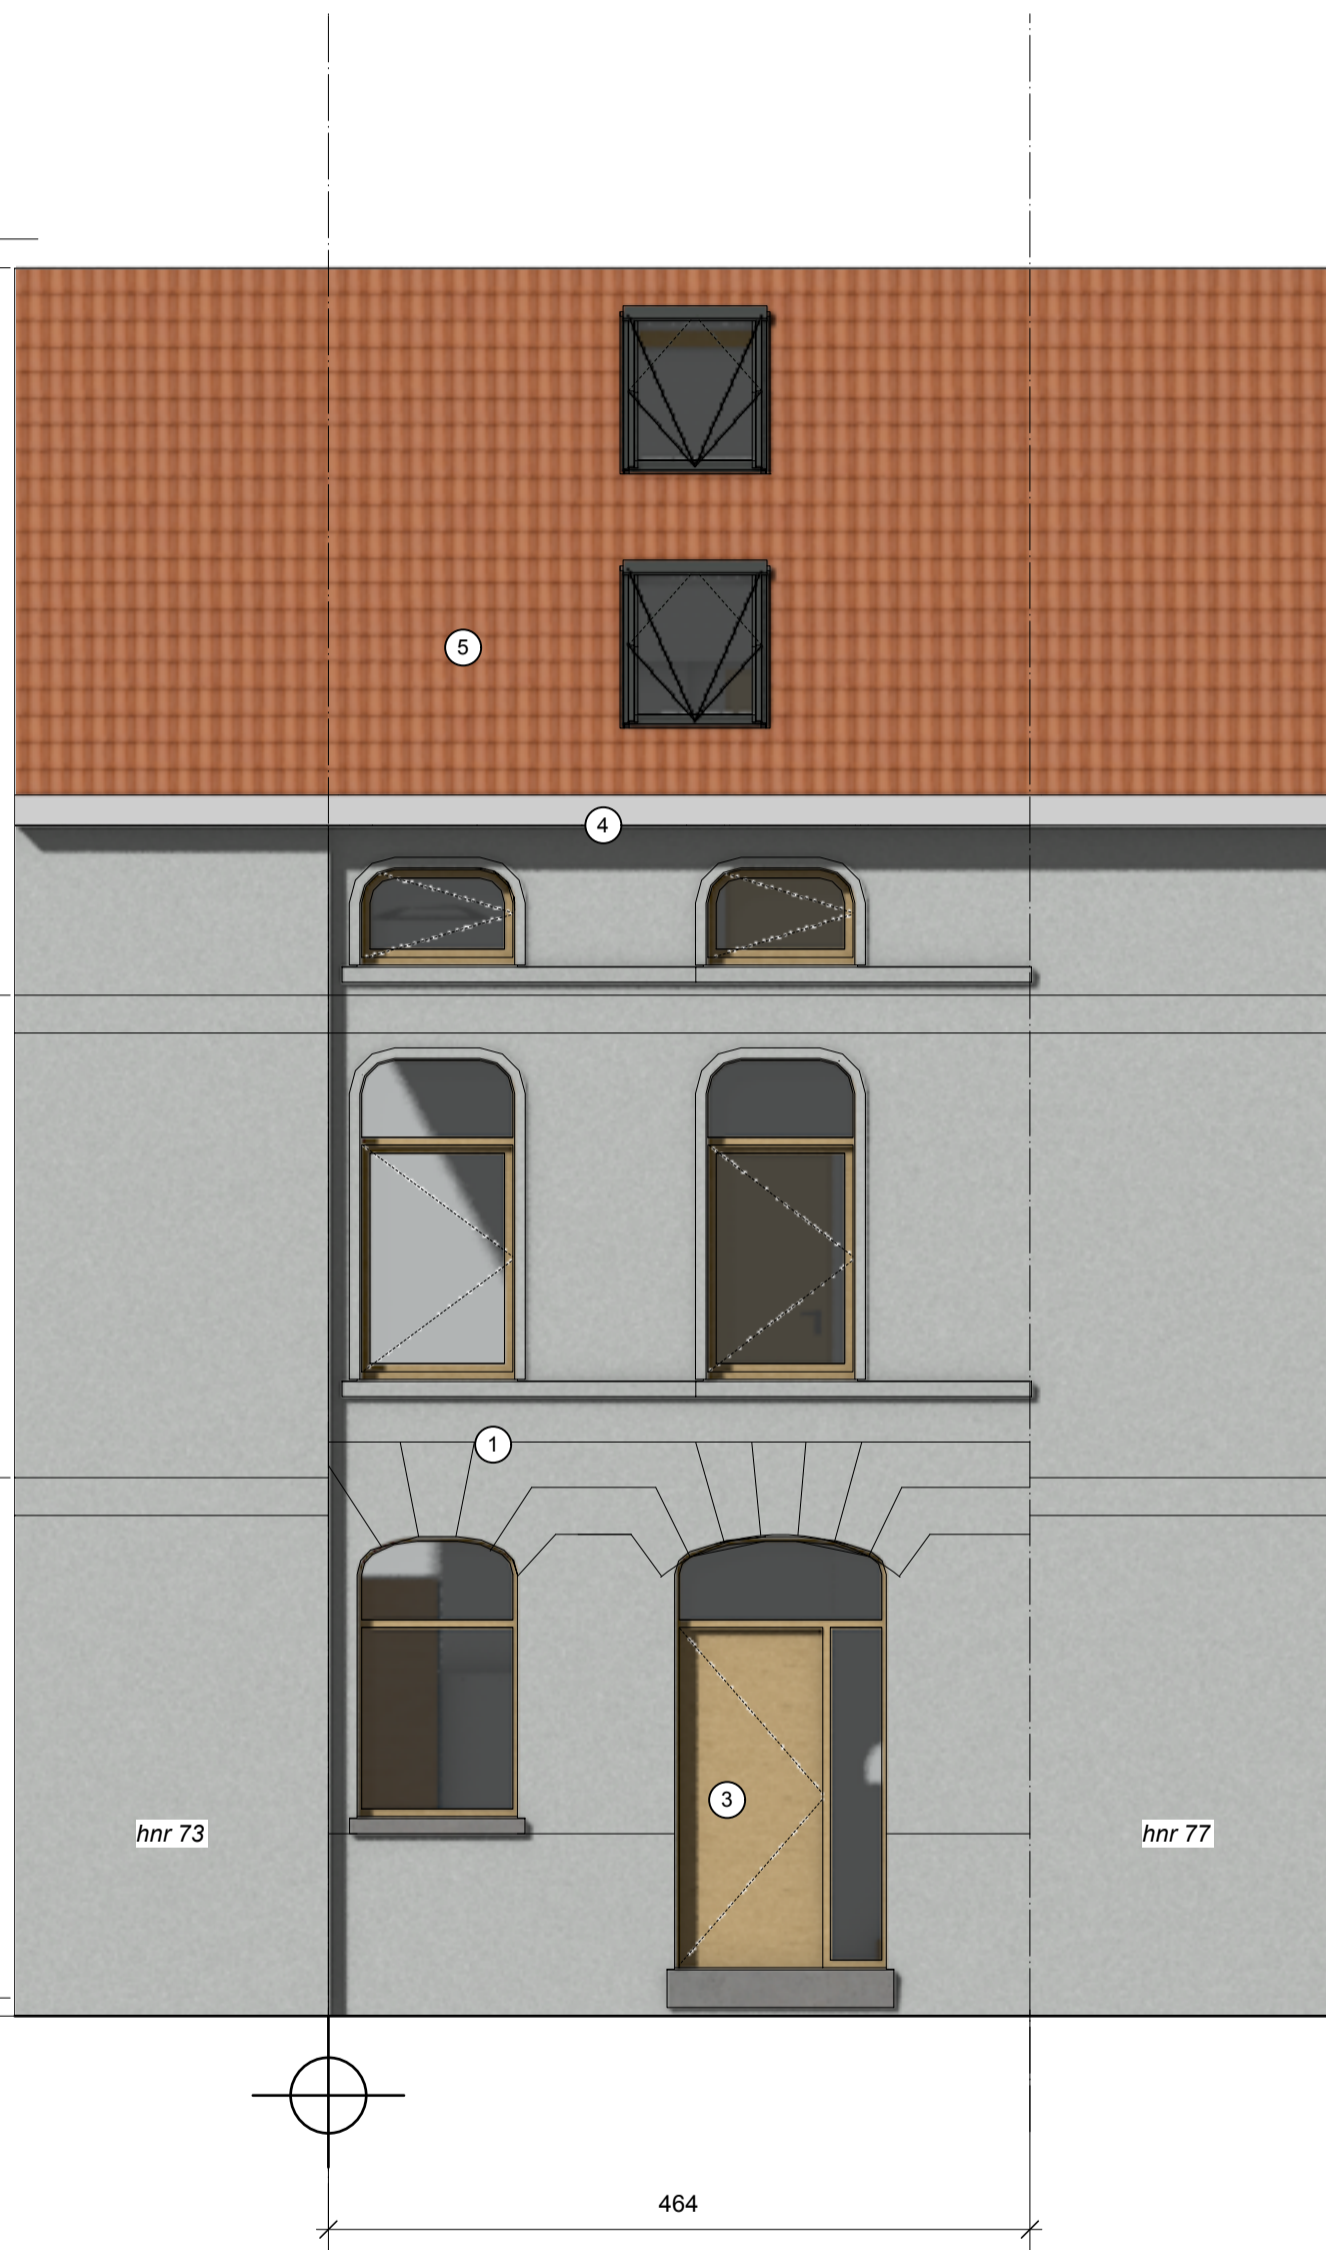

legende gevelmaterialen

1. gevelpleister met sierelementen
2. natuursteen
3. houten buitenschrijnwerk
4. houten bakgoot
5. donkerbruine keramische dakpan
6. gecementeerd metselwerk

schaal 1:50

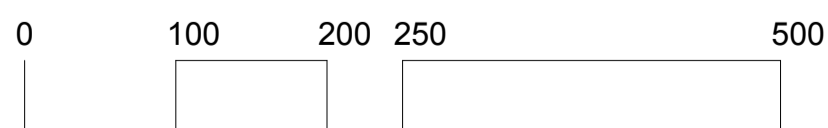

Opdrachtgever Roel Stynen Celine Exter	VOORGEVEL - NIEUWE TOESTAND	Project WONINGRENOVATIE		ARCHITECT Maarten Verbrugghe Gieles Verbrugghe b.v. Architecten Verbrugghe www.maakarchitecten.be info@maakarchitecten.be Nieuwewandeling 80 9000 Gent	maak architecten
		Fase OMGEVINGSVERGUNNING			
Projectadres Ooievaarstraat 75 9000 Gent	Vernieuwen uitbouw en interne renovatie	Bladnr. BA_WONING_G_N_01	18/21		