

nokhoogte 1144
schouw 1163

kroonlijst 775

verdieping 02 663

verdieping 01 344

kroonlijst uitbouw 270

gelijkvloers 0

maaiveld -12



kroonlijst hnr 73 762


kroonlijst hnr 73 670

kroonlijst hnr 73 286

legende gevelmaterialen

1. gevelpleister met sierelementen
2. natuursteen
3. houten buitenschrijnwerk
4. houten bakgoot
5. donkerbruine keramische dakpan
6. gecementeerd metselwerk

schaal 1:50

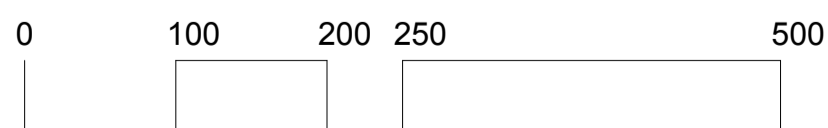

Oprachtgever Roel Stynen Celine Exter	ACHTERGEVEL - BESTAANDE TOESTAND Vernieuwen uitbouw en interne renovatie	Project WONINGRENOVATIE	ARCHITECT Maarten Verbrugghe Gieles Verbrugghe b.v. Architecten Verbrugghe www.maakarchitecten.be info@maakarchitecten.be Nieuwewandeling 80 9000 Gent	maak architecten
Projectadres Ooievaarstraat 75 9000 Gent		Fase OMGEVINGSVERGUNNING		
	Bladnr. BA_WONING_G_B_02	9/21		