

nokhoogte  
**1144** ▽ schouw  
**1163** ▽

kroonlijst  
**775** ▽

verdieping 02  
**663** ▽

verdieping 01  
**344** ▽

gelijkvloers  
**0** ▽


maaiveld  
**-12** ▽



#### legende gevelmaterialen

1. gevelpleister met sierelementen
2. natuursteen
3. houten buitenschrijnwerk
4. houten bakgoot
5. donkerbruine keramische dakpan
6. gecementeerd metselwerk

schaal 1:50

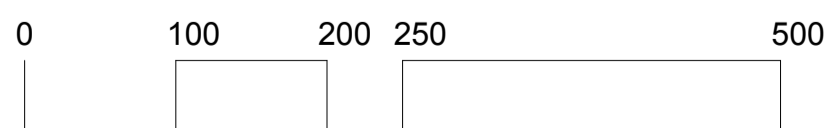

Oprachtgever Roel Stynen Celine Exter	<b>VOORGEVEL - BESTAANDE TOESTAND</b>  Vernieuwen uitbouw en interne renovatie	Project WONINGRENOVATIE	<b>ARCHITECT</b> Maarten Verbrugghe Gieles Verbrugghe  b.v. Architecten Verbrugghe www.maakarchitecten.be info@maakarchitecten.be Nieuwewandeling 80 9000 Gent	<b>maak</b> architecten
Projectadres Ooievaarstraat 75 9000 Gent		Fase OMGEVINGSVERGUNNING		
	Bladnr. BA_WONING_G_B_01	8/21		