

ZEN
architecten

zen architecten
Gaverssteenweg 440
9820 Merelbeke

info@zenarchitecten.be
T 09 329 82 25
M 0496 18 92 09 - 0477 68 34 38

Bouwheer **m2**
2

Bouwadres Pijkestraat (nr. 112) Lot 2
9041 Oostakker

Kadaster Gent, 17e afd., sectie C, nr. 587P

Locatienummer 44051C0587/00P000

Dhr. Tom Lambrecht
Pijkestraat 116, 9041 Oostakker


Tekening Fundering- en rioleringsplan - Rechterwoning

Schaal 1/50 (A3)

Datum 02/12/2024

Blad 11/12

BA_24.426 NIEUWBOUWWONING_P_N_-1 RW

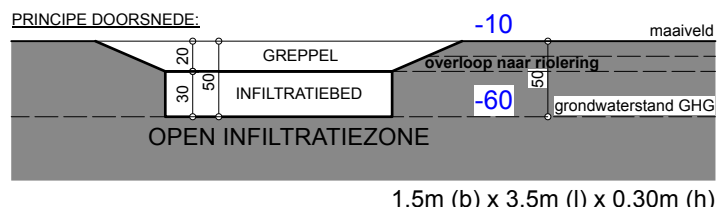

1,5m (b) x 3,5m (l) x 0,30m (h)

infiltratievolume: 1590 m3
infiltratieoppervlakte: 8,30 m2
horizontale dakopp: 75 m2

De ontvangst van deze documenten impliceert de aanvaarding en erkenning van de auteursrechten van ZEN architecten vof, die zowel betrekking hebben op de morele rechten (publiciteitsrecht, recht op vaderschap, recht op respect en integriteit) als op de patrimoniale rechten (reproductie, communicatierechten, wederver-kooprechten). Dit houdt in dat in elk geval de naam en inloggegevens van ZEN architecten vof, expliciet moeten worden vermeld op de plannen, waarvan het gebruik is toegestaan. De ontvanger zal deze documenten niet aan derden verspreiden en zal de plannen uitsluitend voor deze doeleinden gebruiken. Voor elk volledig of gedeeltelijk gebruik van de documenten voor een ander doel is een geschreven toelating van ZEN architecten noodzakelijk.