ZIE BIJZONDERE VOORWAARDE(N)

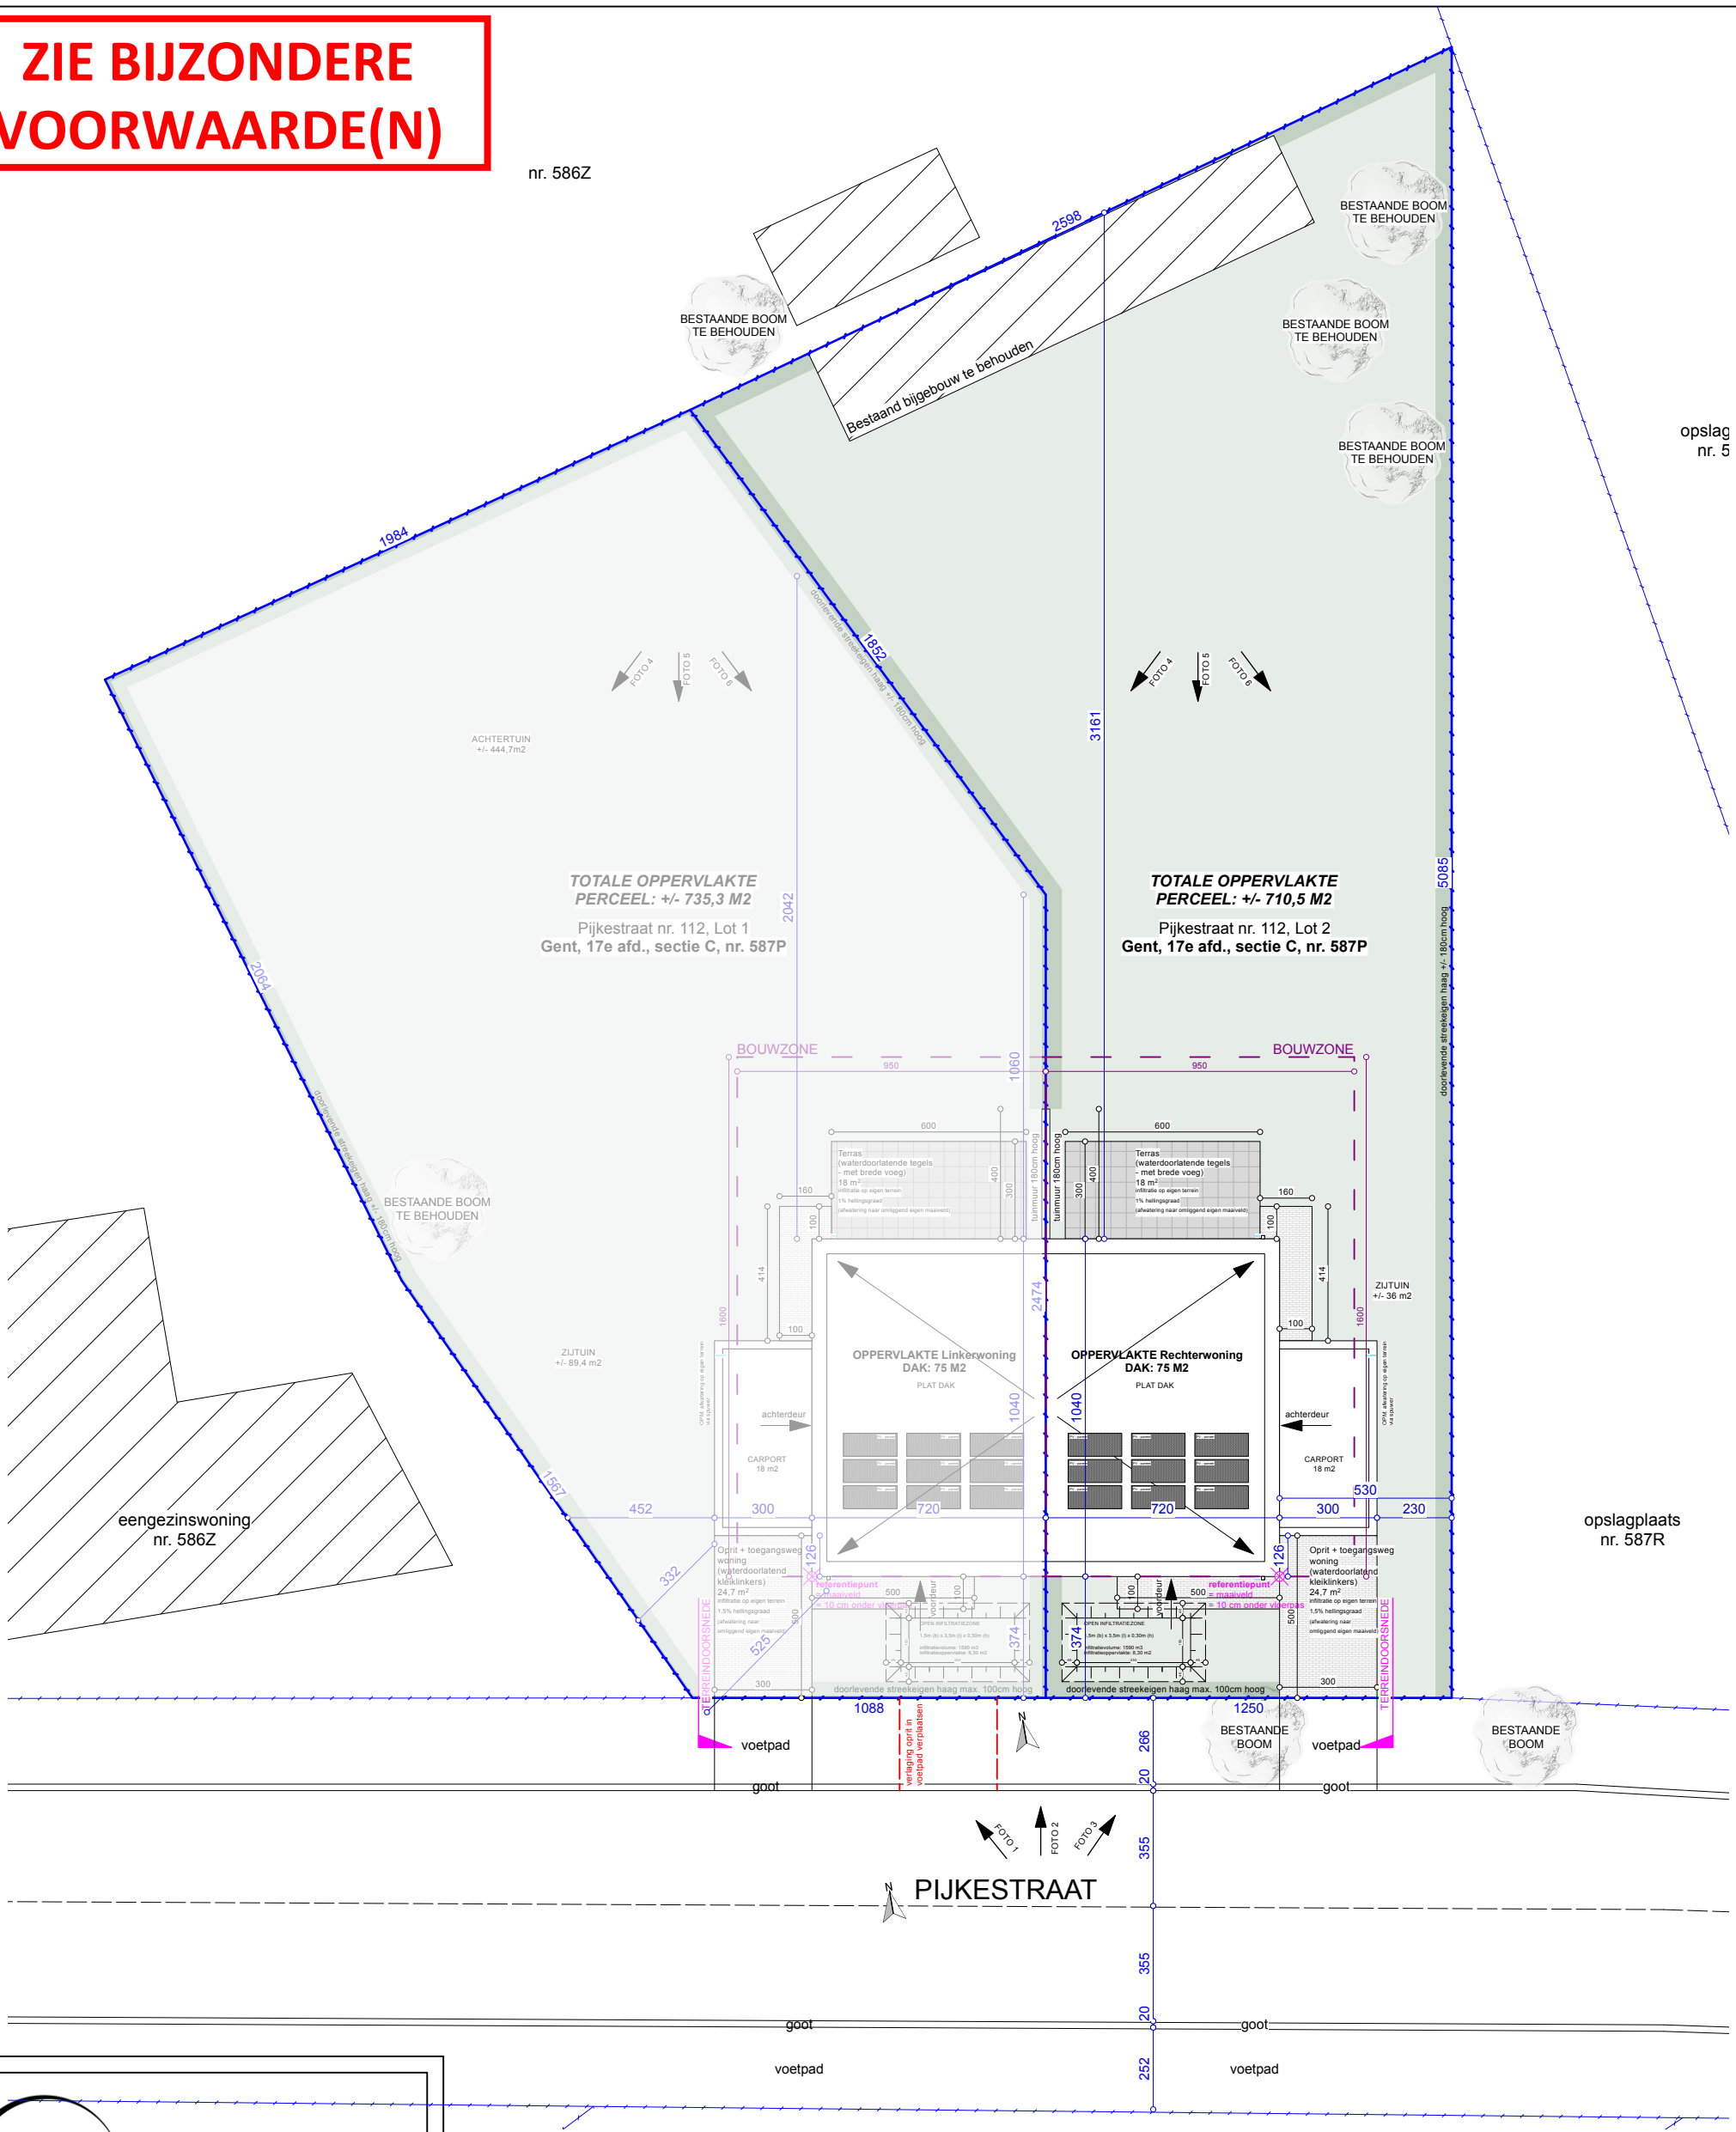

zen architecten
Gaversesteenweg 440
9820 Merelbeke

info@zenarchitecten.be
T 09 329 82 25
M 0496 18 92 09 - 0477 68 34 38

Bouwheer	Dhr. Tom Lambrecht Pijkestraat 116, 9041 Oostakker
Bouwadres	Pijkestraat (nr. 112) Lot 2 9041 Oostakker
Kadaster	Gent, 17e afd., sectie C, nr. 587P
Locatienummer	44051C0587/00P000

Tekening	Eerste verdieping
Schaal	1/50 (A3)
Datum	02/12/2024
Blad	12/12

BA_24.426 NIEUWBOUWWONING_I_N_1 RW

De ontvangst van deze documenten impliceert de aanvaarding en erkenning van de auteursrechten van ZEN architecten vof, die zowel betrekking hebben op de morele rechten (publiciteitsrecht, recht op vaderschap, recht op respect en integriteit) als op de patrimoniale rechten (reproductie, communicatierechten, wederver- kooprechten). Dit houdt in dat in elk geval de naam en inloggegevens van ZEN architecten vof, expliciet moeten worden vermeld op de plannen, waarvan het gebruik is toegestaan. De ontvanger zal deze documenten niet aan derden verspreiden en zal de plannen uitsluitend voor deze doeleinden gebruiken. Voor elk volledig of gedeeltelijk gebruik van de documenten voor een ander doel is een geschreven toelating van ZEN architecten noodzakelijk.