


GEVELMATERIALEN ACHTERGEVEL
bestaande toestand=ontwerp

- | | |
|-------------------|--------------------------------|
| 1 Gevelmetselwerk | 11 gevelsteen, wit geschilderd |
| 2 Dakbedekking | 12 dakpan, rood |
| 3 Schrijnwerk | 13 alu, antraciet |
| 4 Afvoeren | 14 alu |
| 5 Dorpels | 15 blauwsteen |

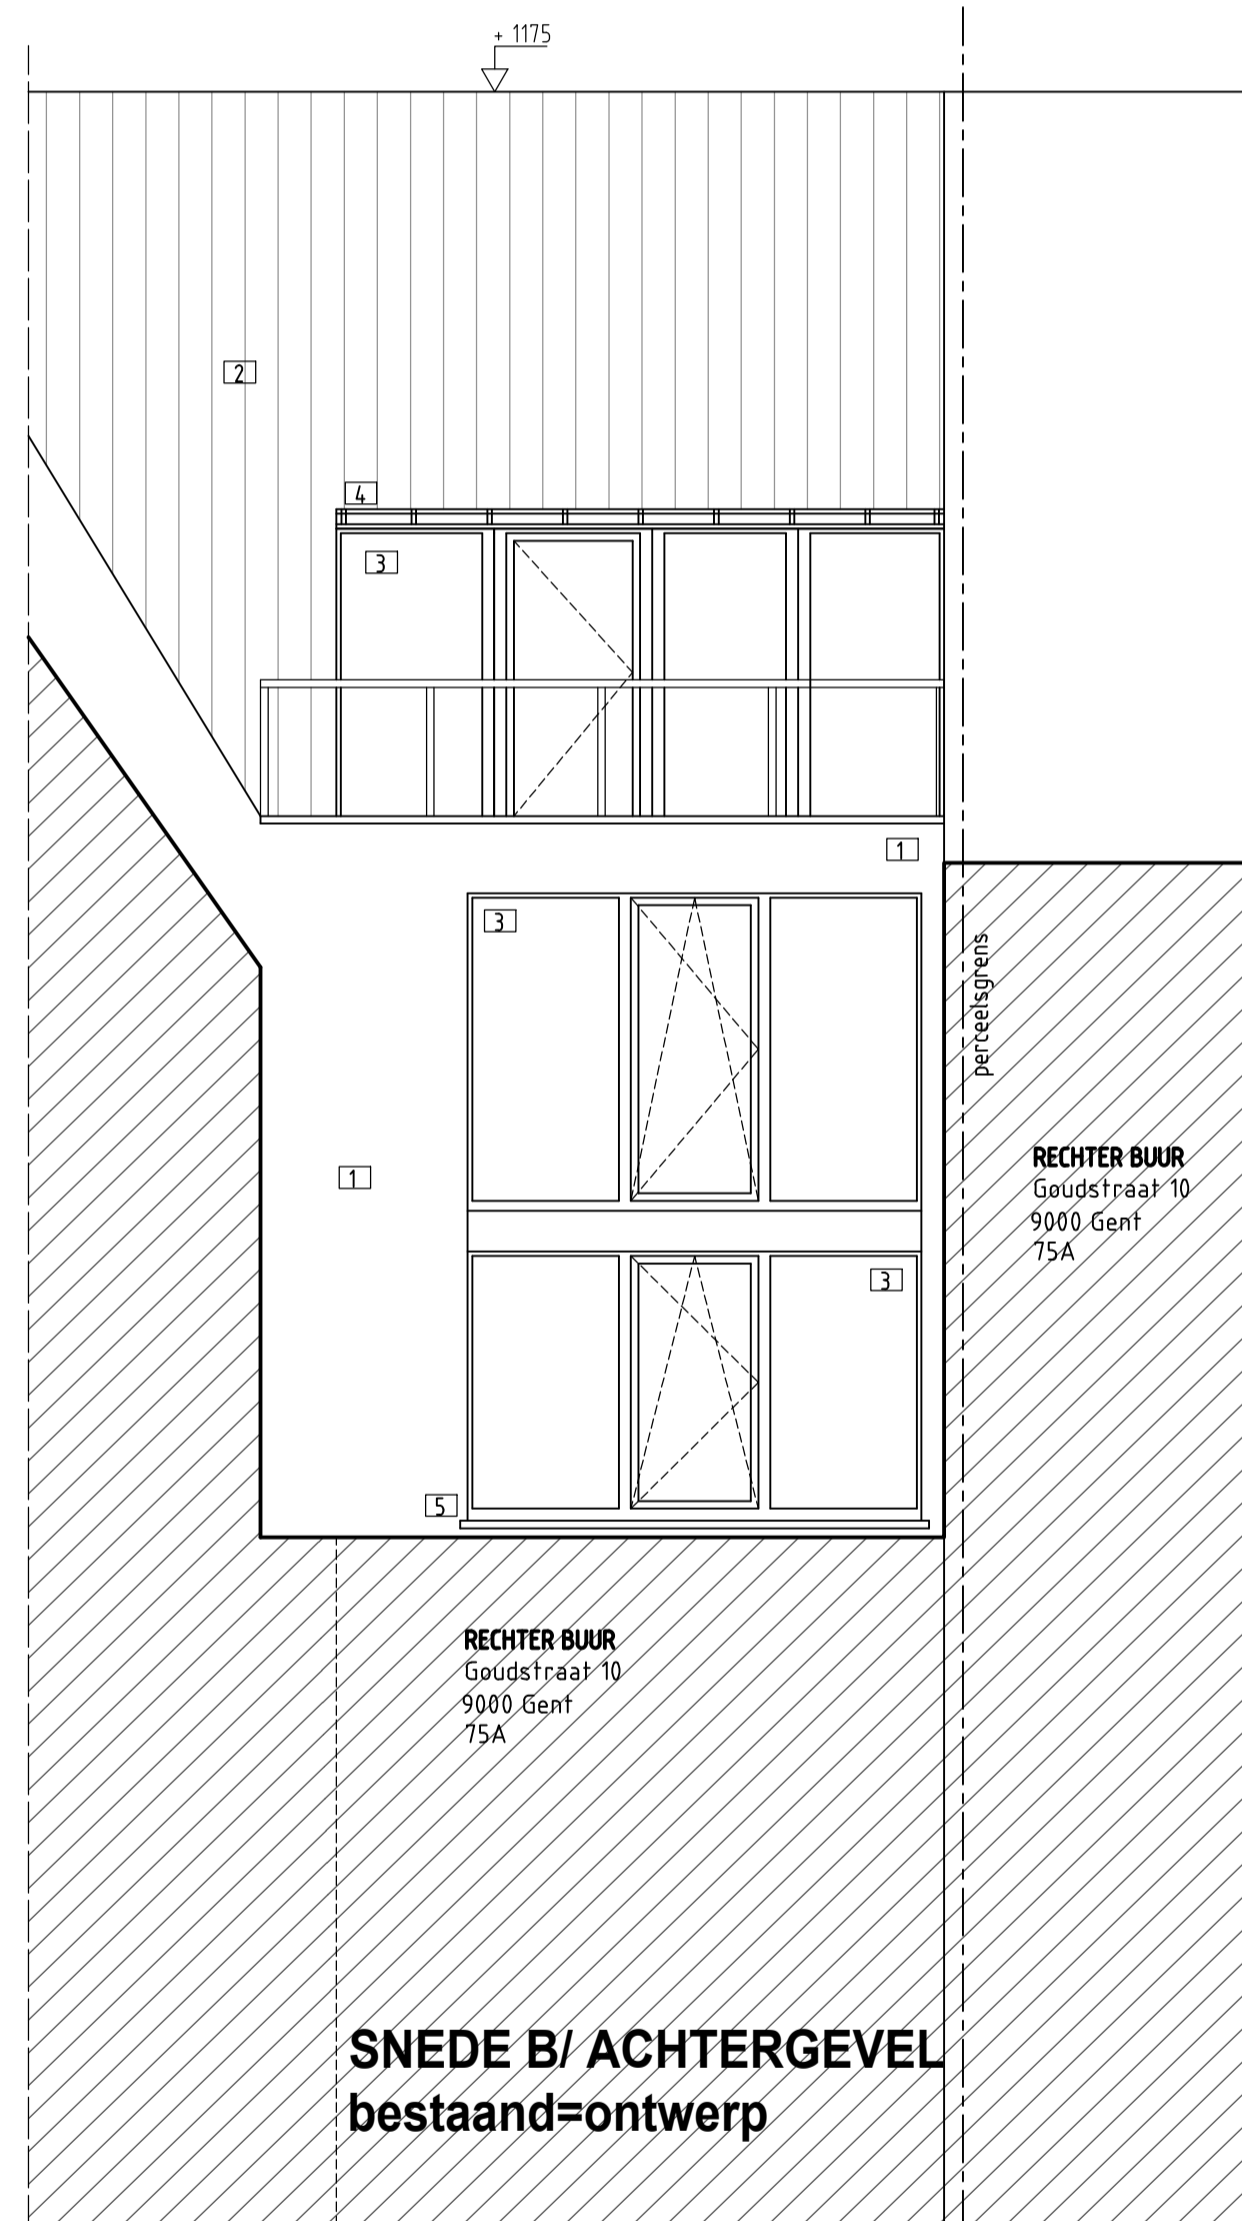

ONTWERP	REGULARISATIE VERBOUWEN WONING : DEUROPENING, DICHTMAKEN VIDE De Wit Koen	MURK HANSSENS ARCHITECTUURBUREAU Comm.V tel +32 (0)495 57 56 59 - info@murkhanssens.be			
OPDRACHTGEVER		MH ARCHITECTUUR	schaal	1/ 50	dossier nr 764
INHOUD	SNEDE B ontwerp		datum	28/10/2024	plan nr 19
0 m 1 m 2 m 3 m 4 m					