


GEVELMATERIALEN STRAATGEVEL
bestaande toestand=ontwerp

1	Gevelmetselwerk	1a	gevelsteen, rood geschilderd
2	Dakbedekking	2a	cementplakwerk, geel geschilderd
3	Schrijnwerk	3a	tegels, grijs
4	Afvoeren	4a	dakpan, rood
5	Dorpels	5a	hout, blauw-grijs
		5b	koper
		5c	blauwsteen

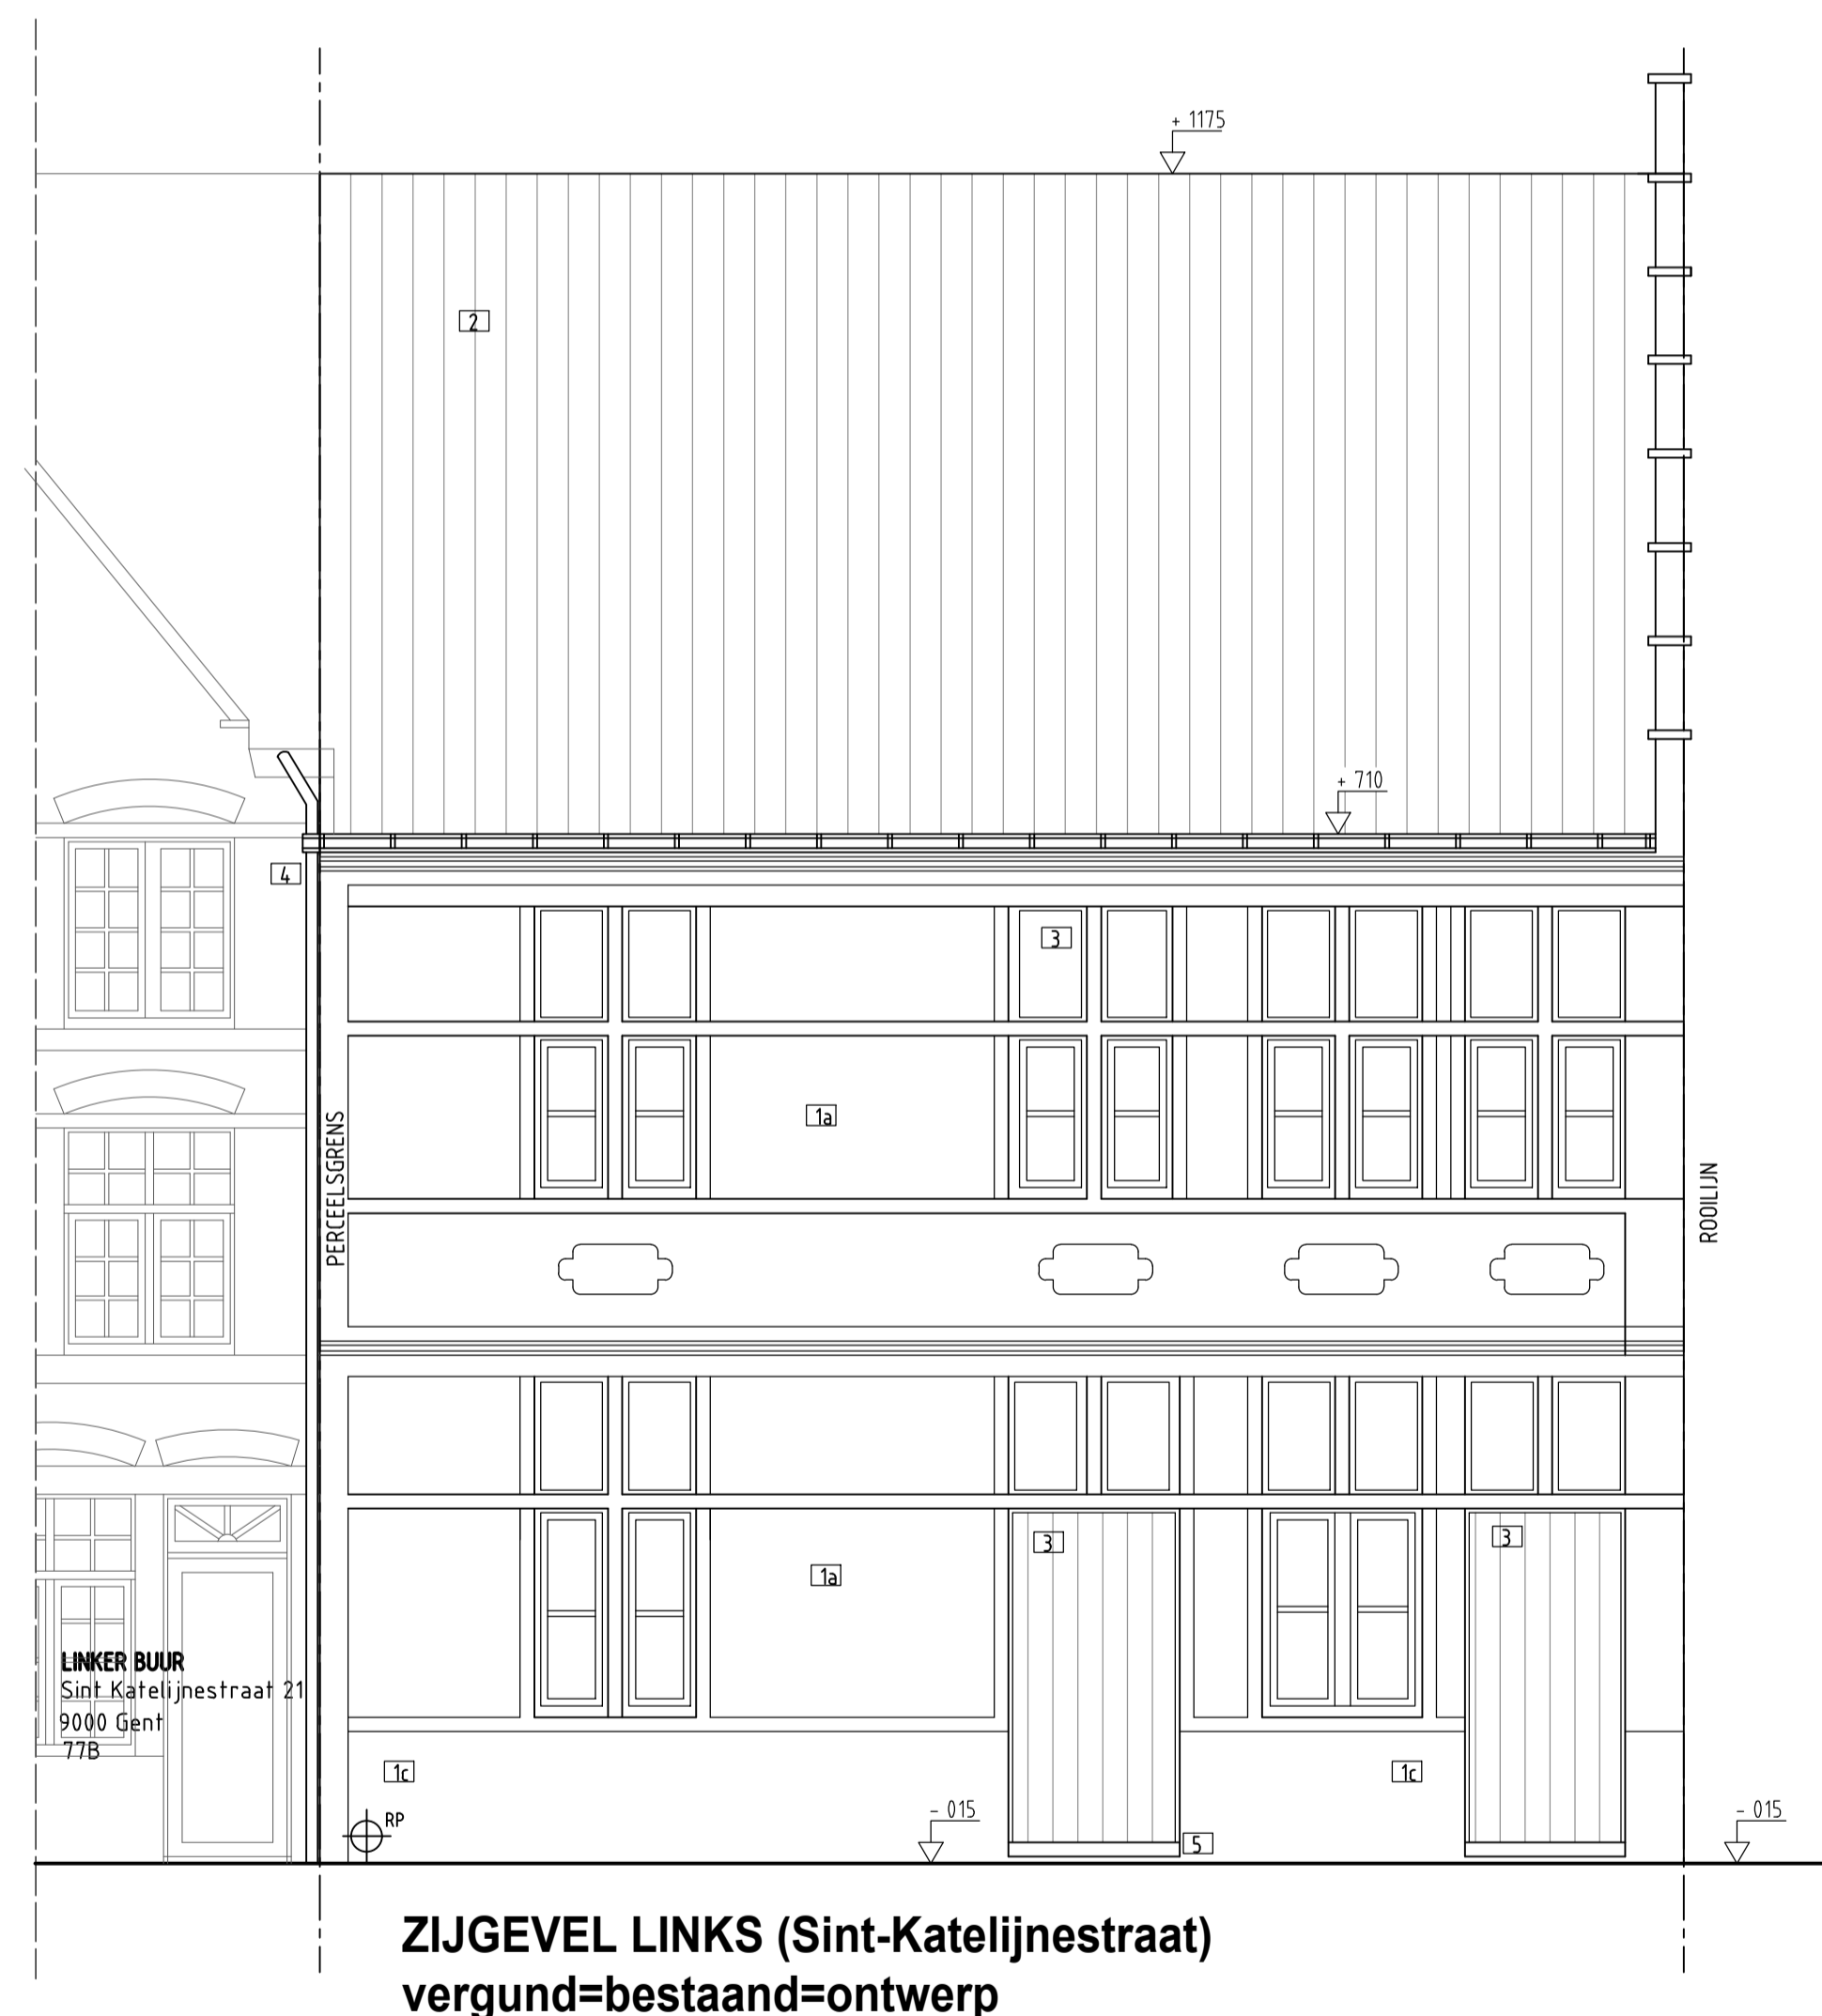

ONTWERP	REGULARISATIE VERBOUWEN WONING : DEUROPENING, DICHTMAKEN VIDE	MURK HANSENS ARCHITECTUURBUREAU Comm.V tel +32 (0)495 57 56 59 - info@murkanssens.be			
OPDRACHTGEVER	De Wit Koen	MH ARCHITECTUUR	schaal	1/ 50	dossier nr 764
INHOUD	ZIJGEVEL LINKS (Sint-Katelijnestraat)		datum	22/11/2024	plan nr 23
0 m 1 m 2 m 3 m 4 m					