


**GEVELMATERIALEN STRAATGEVEL**  
**bestaande toestand=ontwerp**

- |                   |                                      |
|-------------------|--------------------------------------|
| 1 Gevelmetselwerk | 1a) gevelsteen, rood geschilderd     |
| 2 Dakbedekking    | 1b) cementplakwerk, geel geschilderd |
| 3 Schrijnwerk     | 1c) tegels, grijs                    |
| 4 Afvoeren        | 2) dakpan, rood                      |
| 5 Dorpels         | 3) hout, blauw-grijs                 |
|                   | 4) koper                             |
|                   | 5) blauwsteen                        |

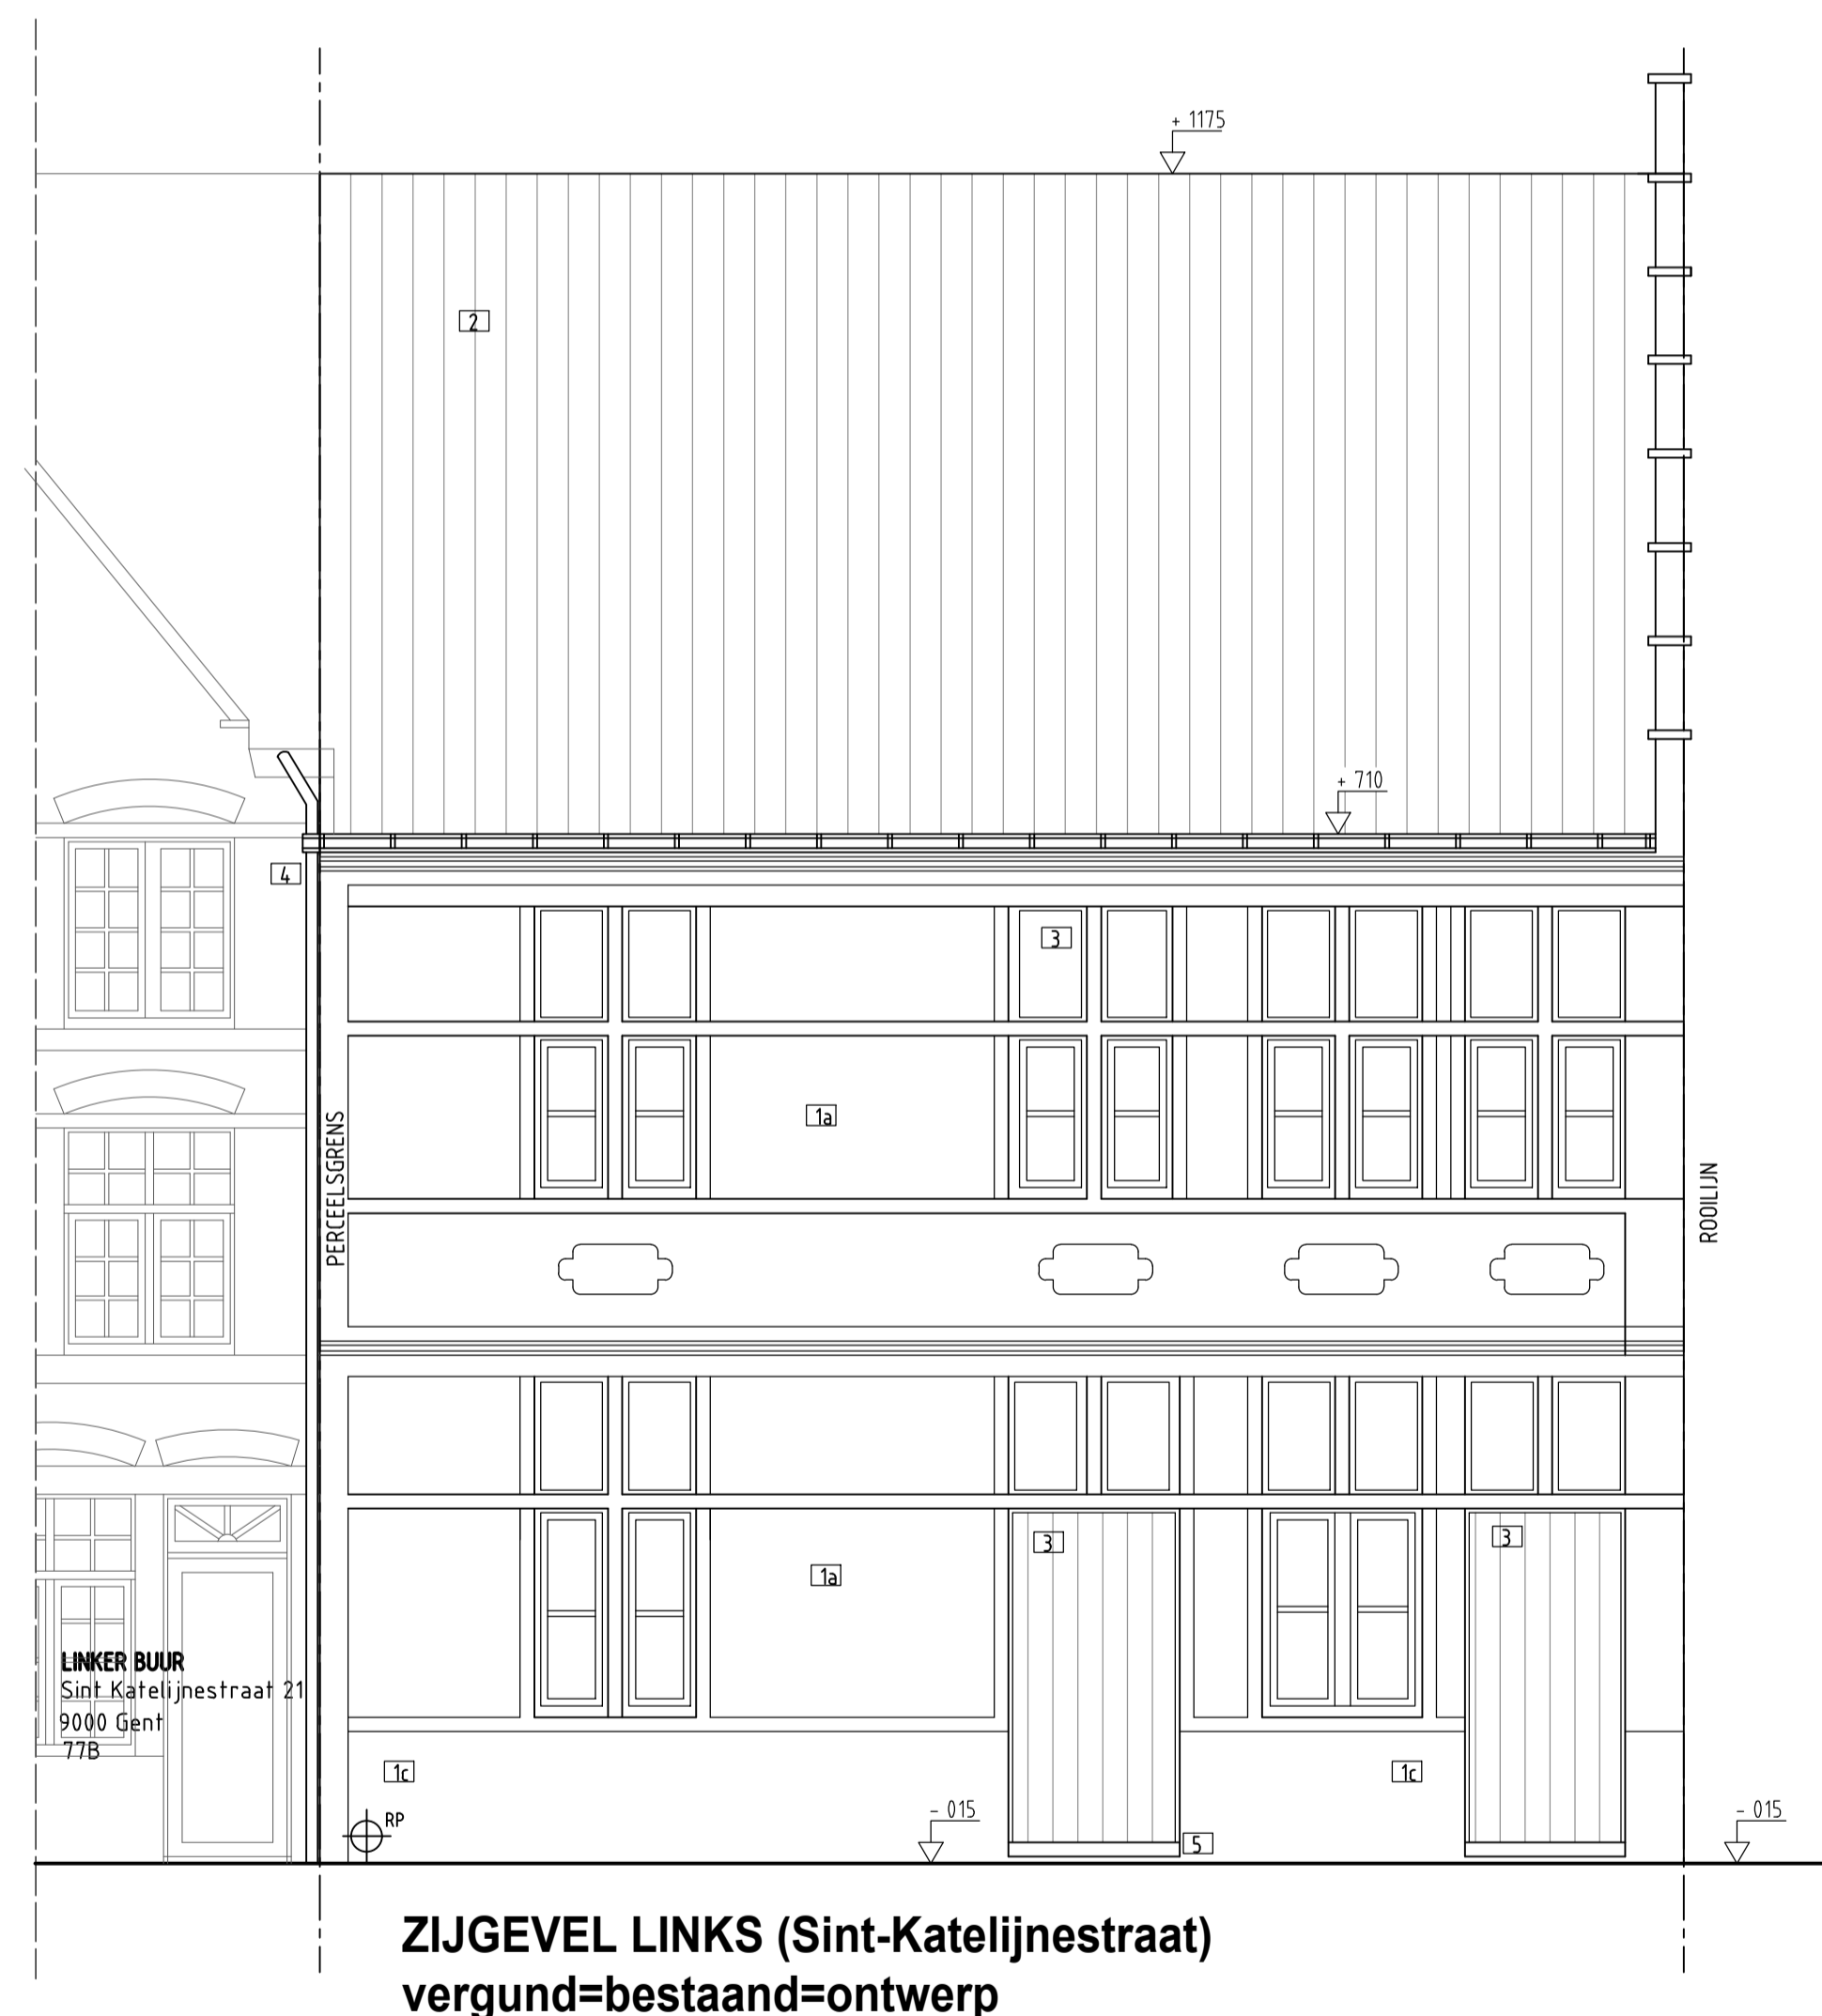

ONTWERP	REGULARISATIE VERBOUWEN WONING : DEUROPENING,DICHTMAKEN VIDE	<b>MURK HANSSENS</b> ARCHITECTUURBUREAU Comm.V tel +32 (0)495 57 56 59 - info@murkhanssens.be			
OPDRACHTGEVER	De Wit Koen	<b>MH</b> ARCHITECTUUR	schaal	1/ 50	dossier nr 764
INHOUD	ZIJGEVEL LINKS ( Sint-Katelijnestraat)		datum	22/11/2024	plan nr 25
0 m 1 m 2 m 3 m 4 m					