


GEVELMATERIALEN STRAATGEVEL
bestaande toestand=ontwerp

- | | |
|-------------------|-------------------------------------|
| 1 Gevelmetselwerk | 1a gevelsteen, rood geschilderd |
| 2 Dakbedekking | 1b cementplakwerk, geel geschilderd |
| 3 Schrijnwerk | 2 tegels, grijs |
| 4 Afvoeren | 3 dakpan, rood |
| 5 Dorpels | 3 hout, blauw-grijs |
| | 4 koper |
| | 5 blauwsteen |

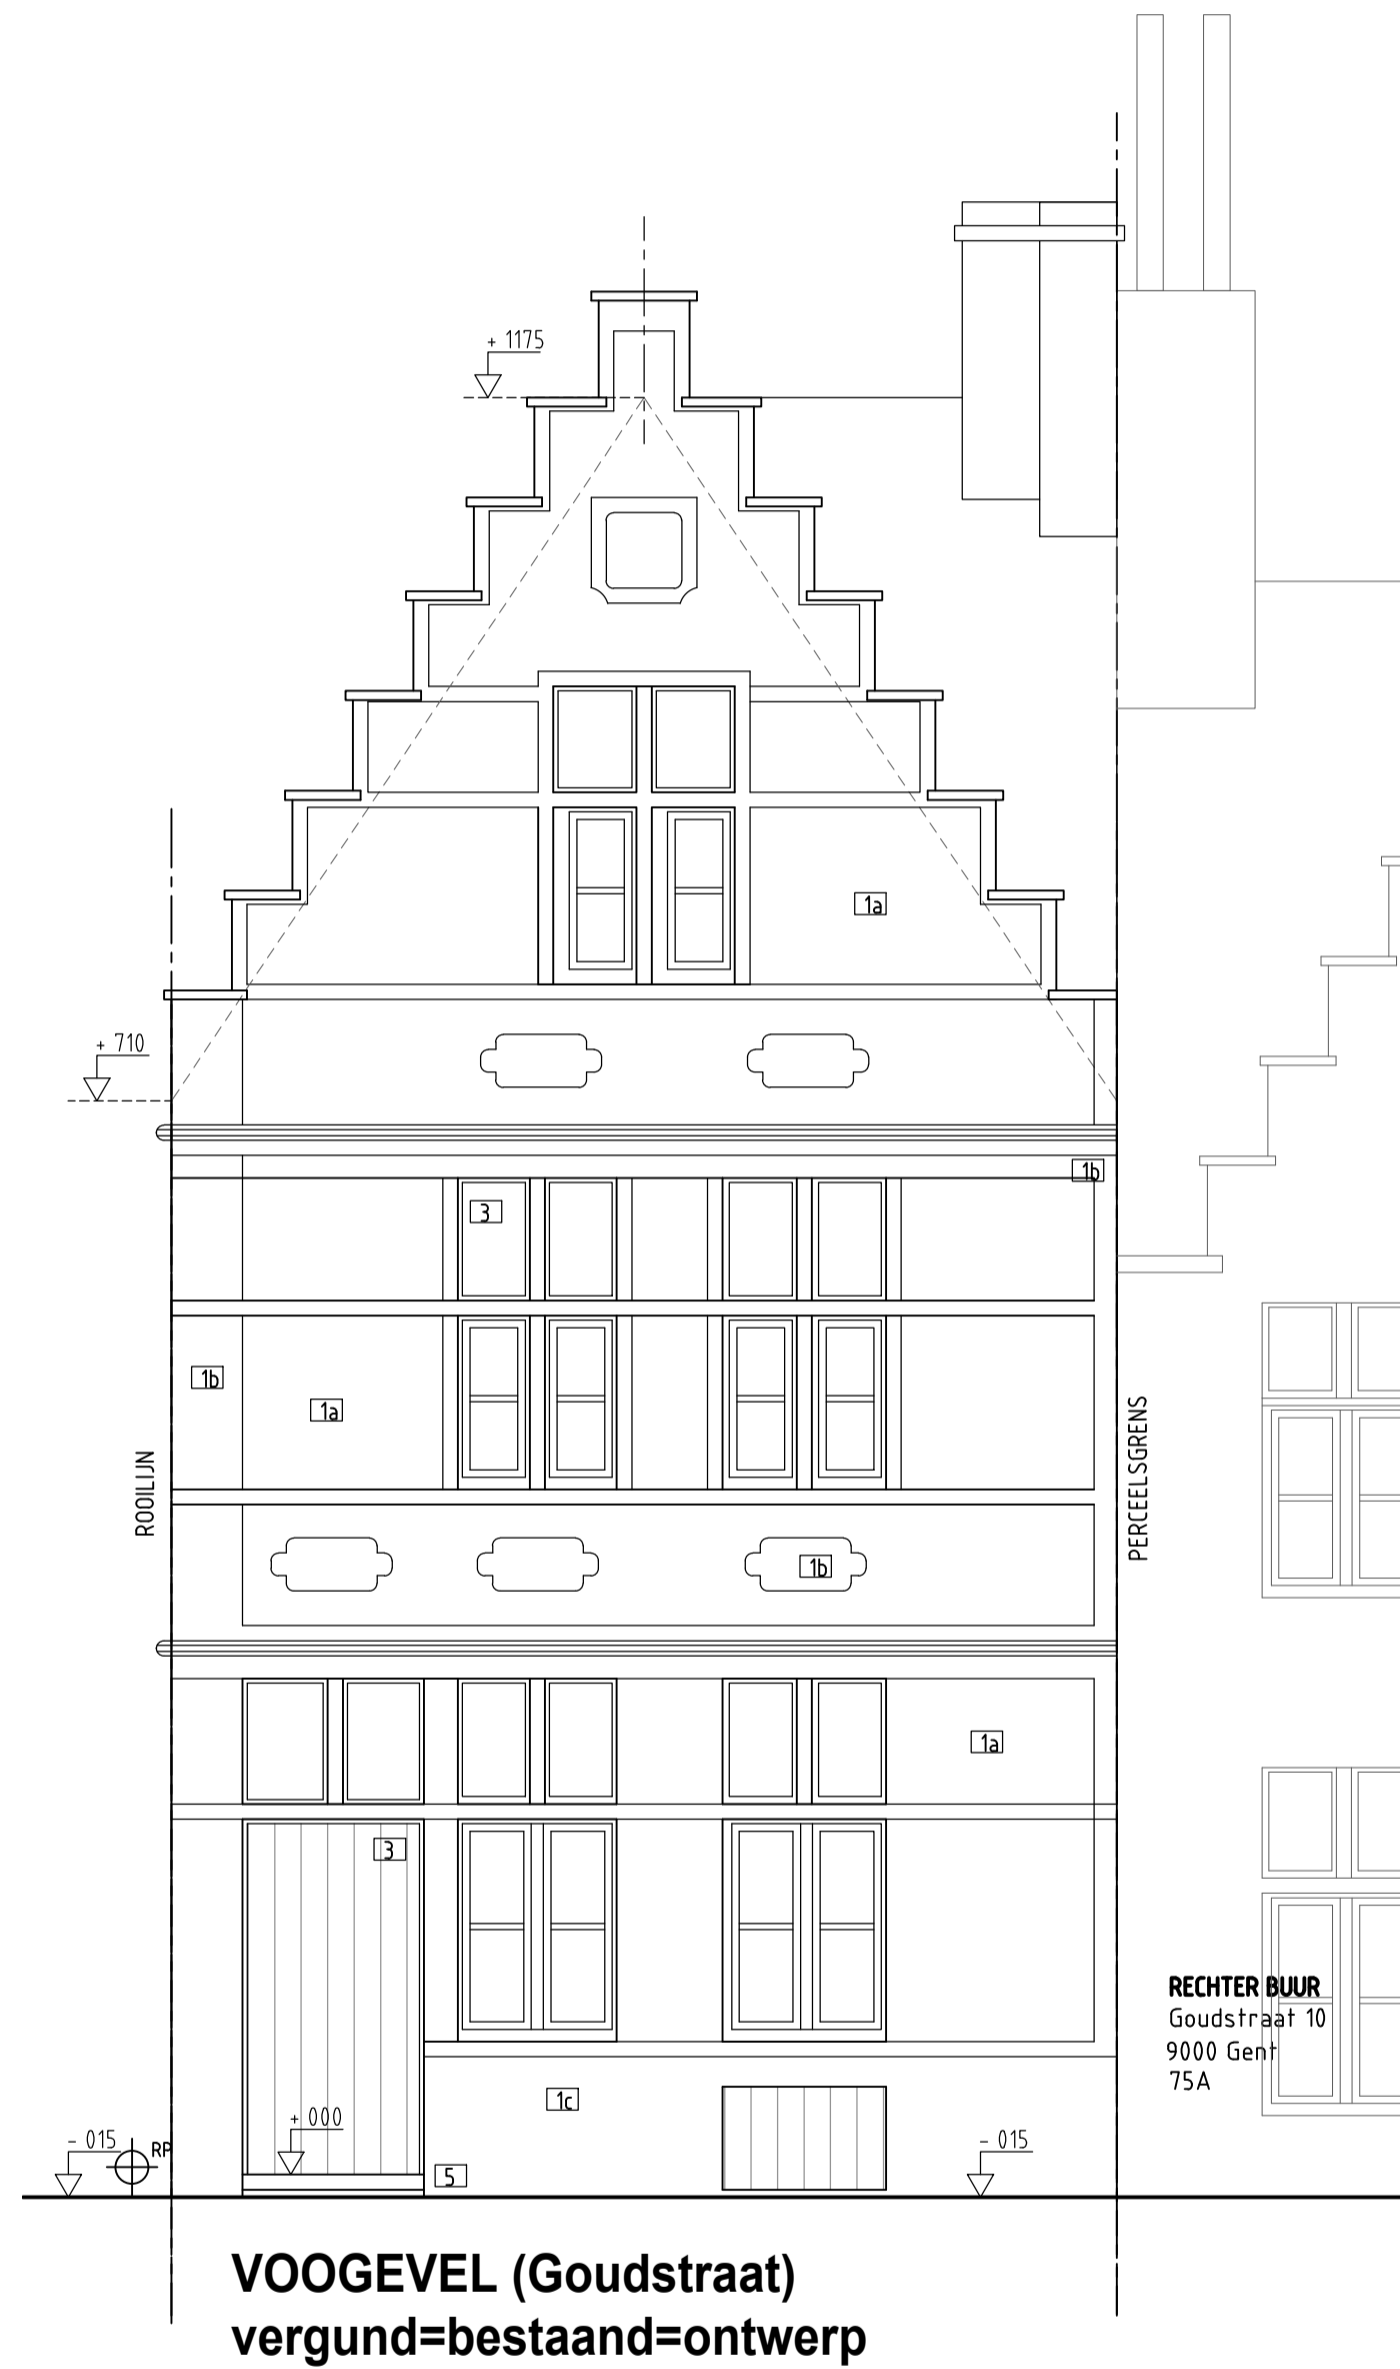

ONTWERP	REGULARISATIE VERBOUWEN WONING : DEUROPENING, DICHTMAKEN VIDE De Wit Koen	MURK HANSSENS ARCHITECTUURBUREAU Comm.V tel +32 (0)495 57 56 59 - info@murkhanssens.be
OPDRACHTGEVER		
INHOUD	VOORGEVEL (Goudstraat)	schaal 1/ 50 dossier nr 764
0 m 1 m 2 m 3 m 4 m		datum 22/11/2024 plan nr 22