


**GEVELMATERIALEN STRAATGEVEL**  
**bestaande toestand=ontwerp**

- |                     |                                       |
|---------------------|---------------------------------------|
| [1] Gevelmetselwerk | [1a] gevelsteen, rood geschilderd     |
| [2] Dakbedekking    | [1b] cementplakwerk, geel geschilderd |
| [3] Schrijnwerk     | [1c] tegels, grijs                    |
| [4] Afvoeren        | [2] dakpan, rood                      |
| [5] Dorpels         | [3] hout, blauw-grijs                 |
|                     | [4] koper                             |
|                     | [5] blauwsteen                        |

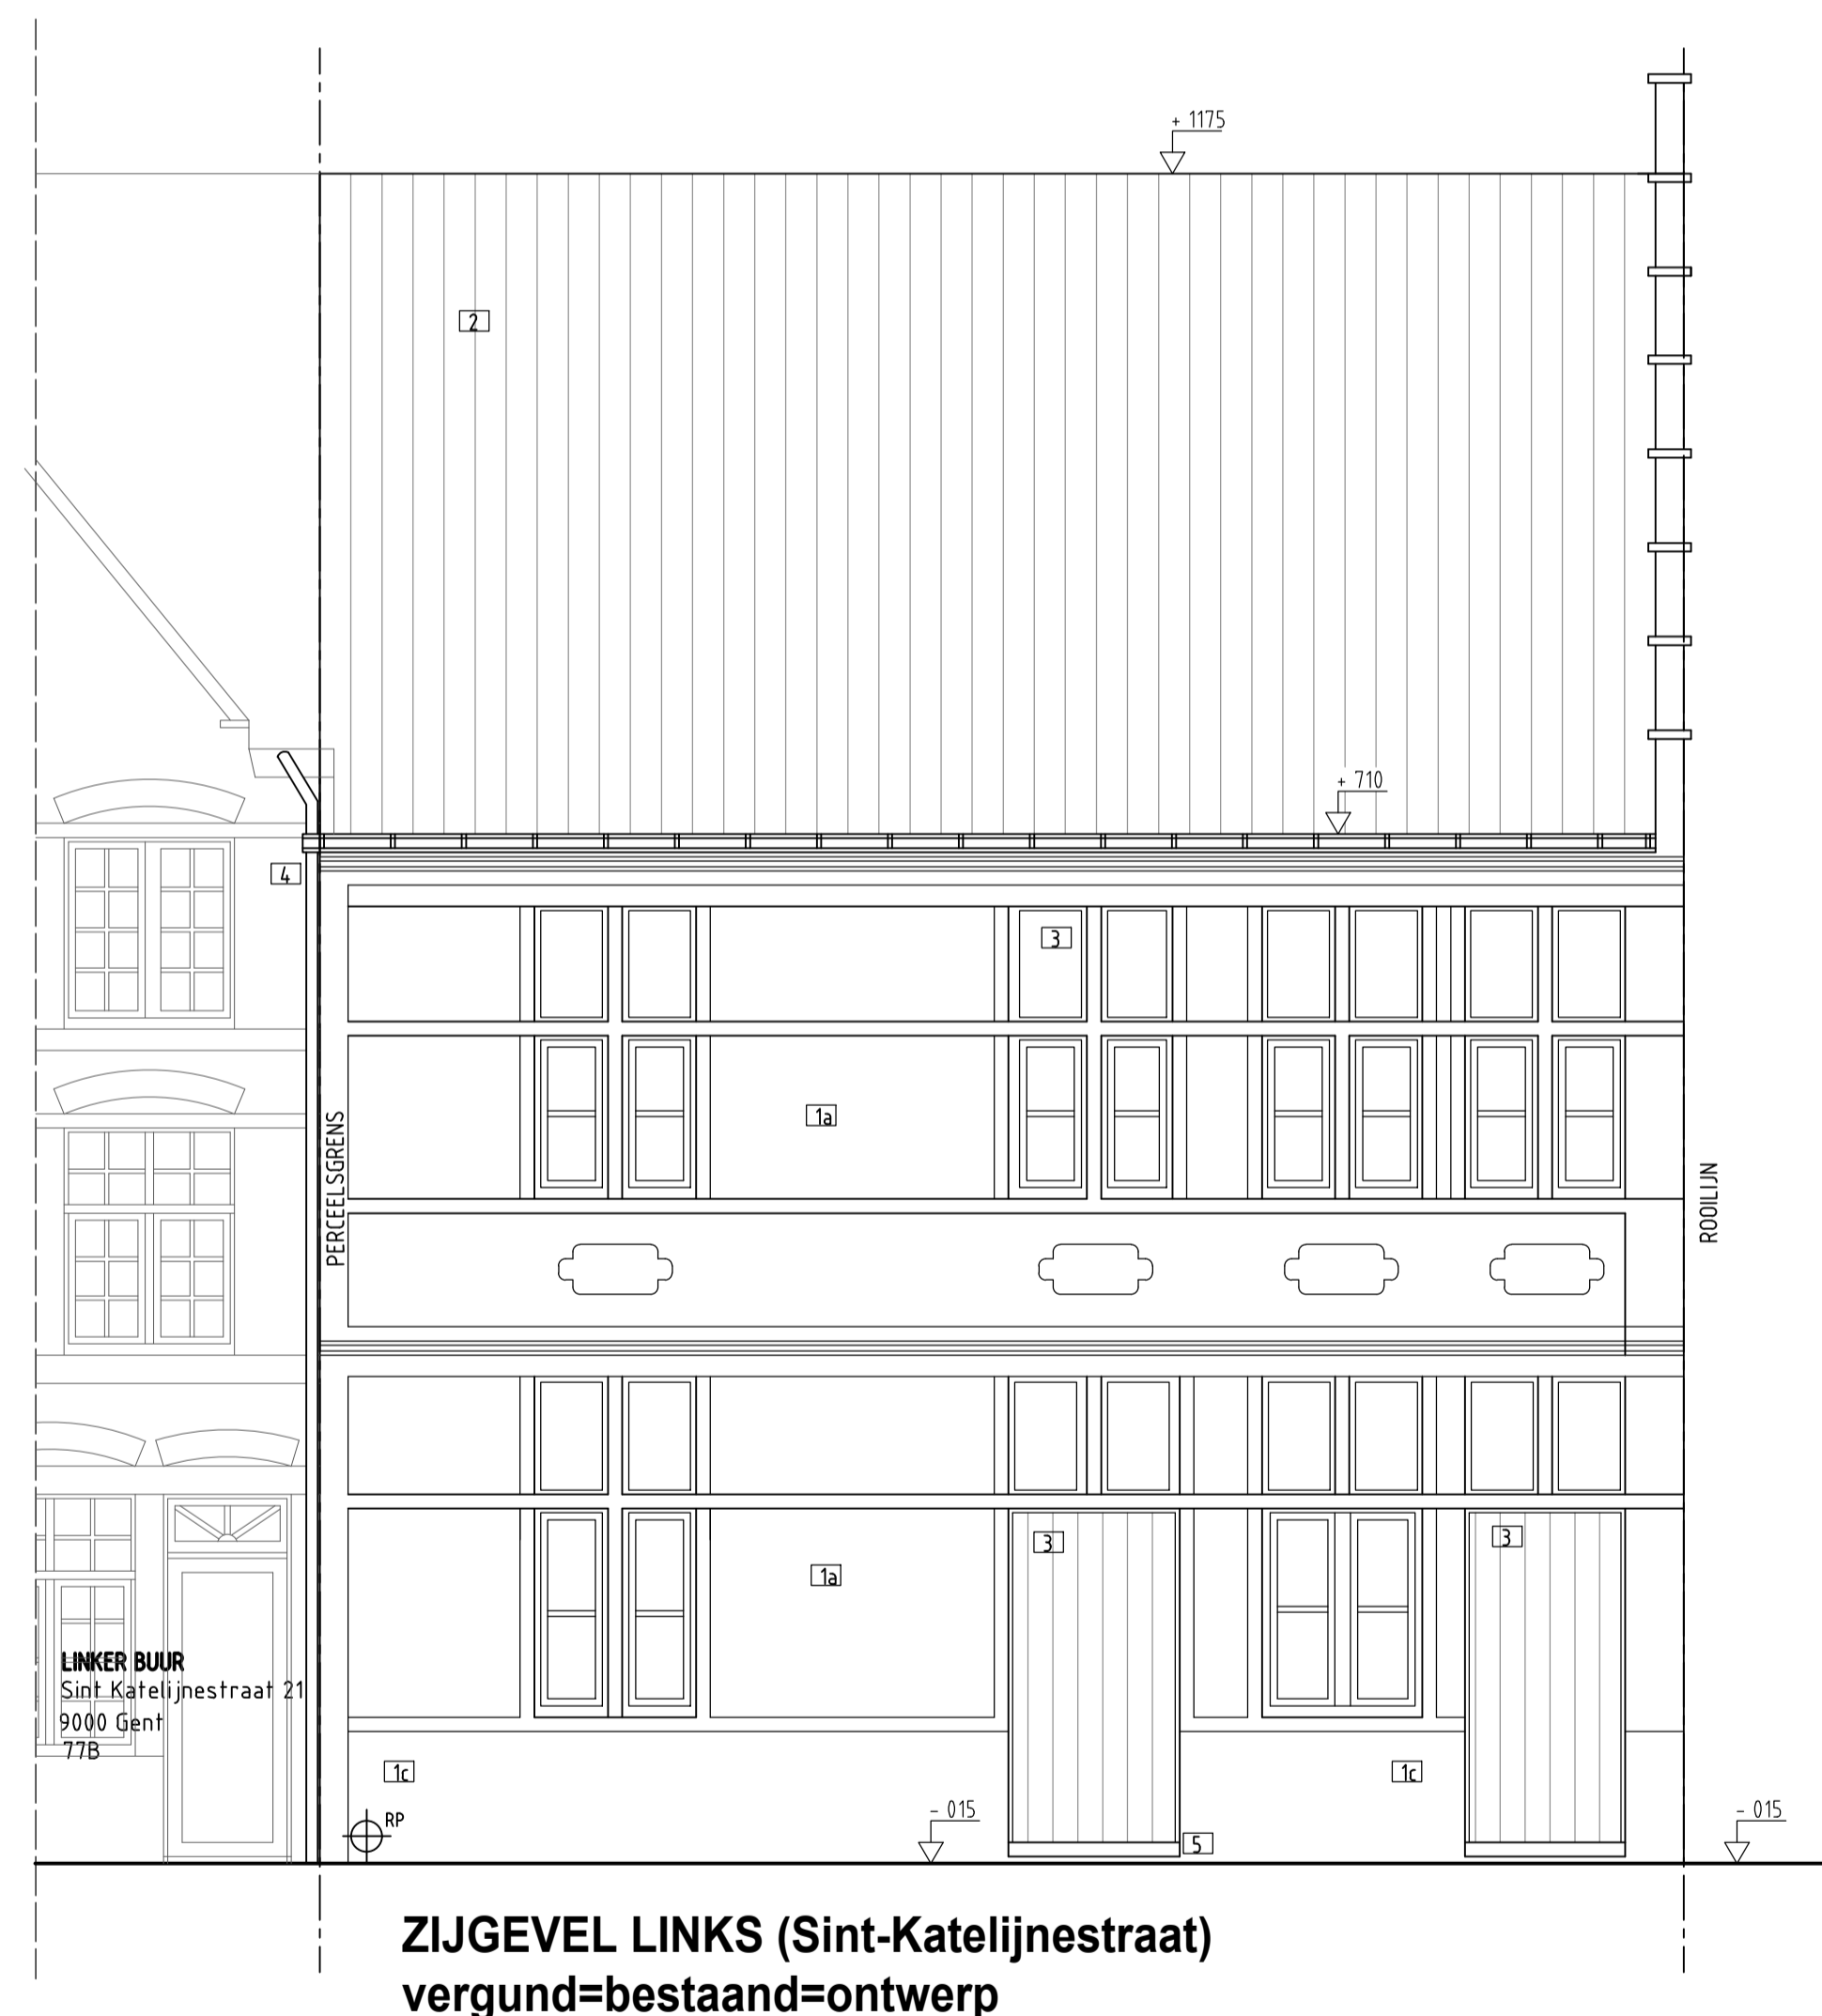

ONTWERP	REGULARISATIE VERBOUWEN WONING : DEUROPENING, DICHTMAKEN VIDE	<b>MURK HANSENS</b> ARCHITECTUURBUREAU Comm.V tel +32 (0)495 57 56 59 - info@murkanssens.be			
OPDRACHTGEVER	De Wit Koen	<b>MH</b> ARCHITECTUUR	schaal	1/ 50	dossier nr 764
INHOUD	ZIJGEVEL LINKS ( Sint-Katelijnestraat)		datum	22/11/2024	plan nr 21
0 m 1 m 2 m 3 m 4 m					