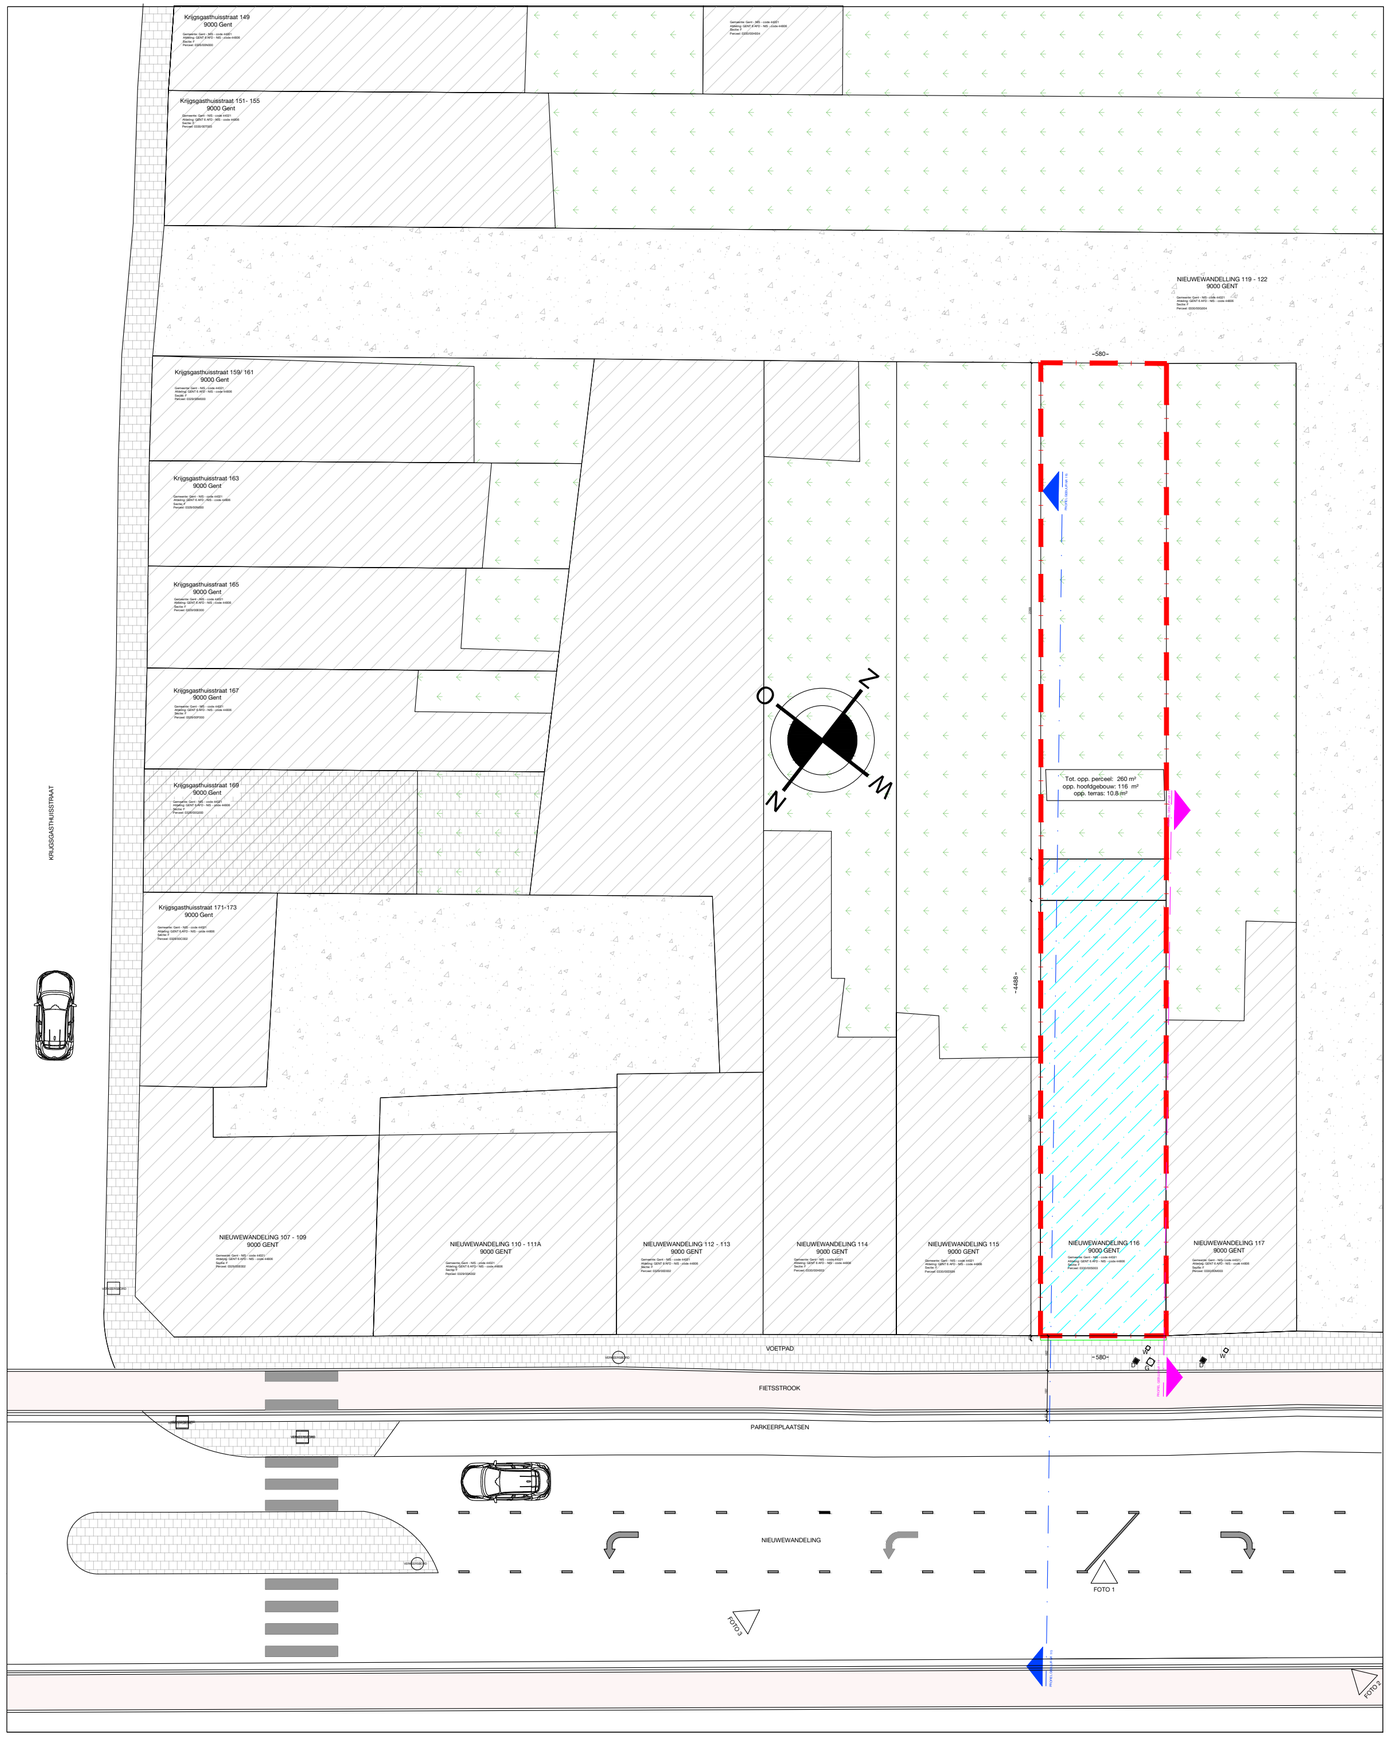

OMGEVINGSPLAN- VERGUNDE SITUATIE (reeds verleend)
1:200