


# voorgevel

# BT

nr. 42-48

nr. 34-40

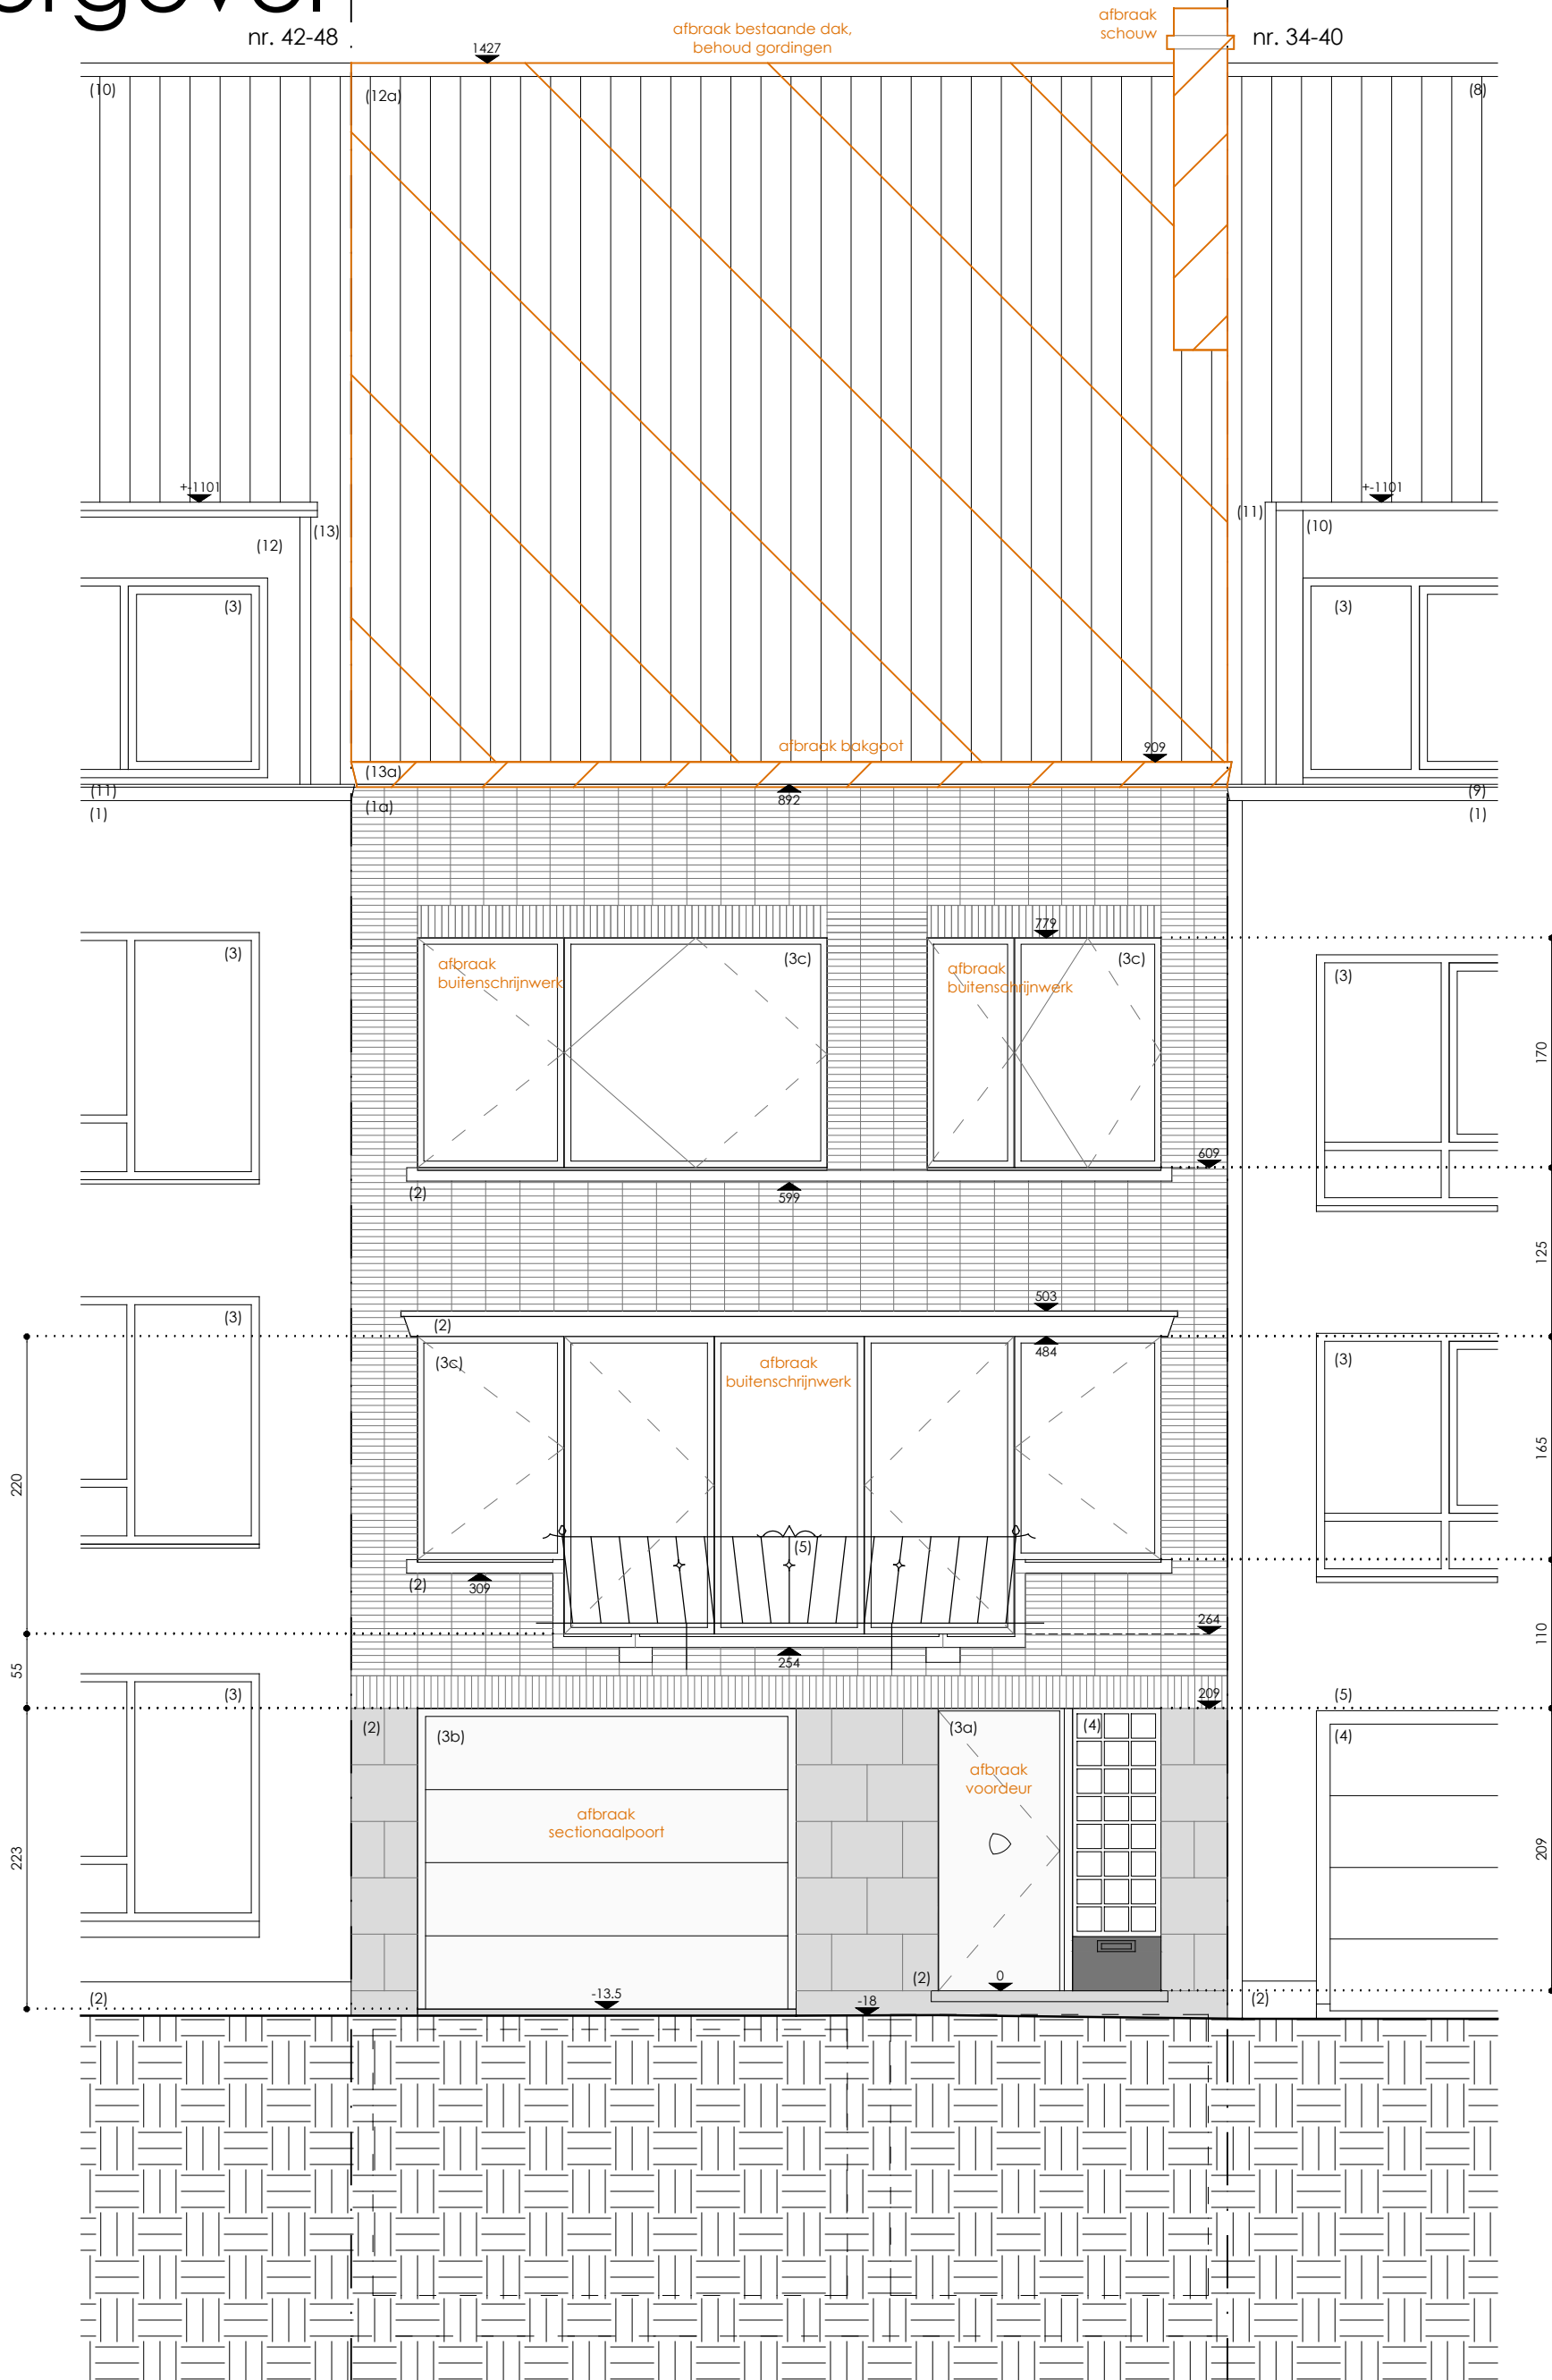

www.STUDIOLoarchitectuur.be 09 233 61 64  
gasmeterlaan 194 . 9000 gent 0474 95 31 79



studiolo architectuur

1 | 50 schaal versie **A**  
18 10 2024 datum plan **8**

**GOKA**

bouwheer BV Dr. Vermeersch  
adres Beekstraat 14 | 8800 Roeselare  
bouwplaats Gordunakaai 41 | 9000 Gent

fase **BA**

BA\_verbouwing eengezinswoning G\_B\_1\_voorgevel