tuingevel
BT

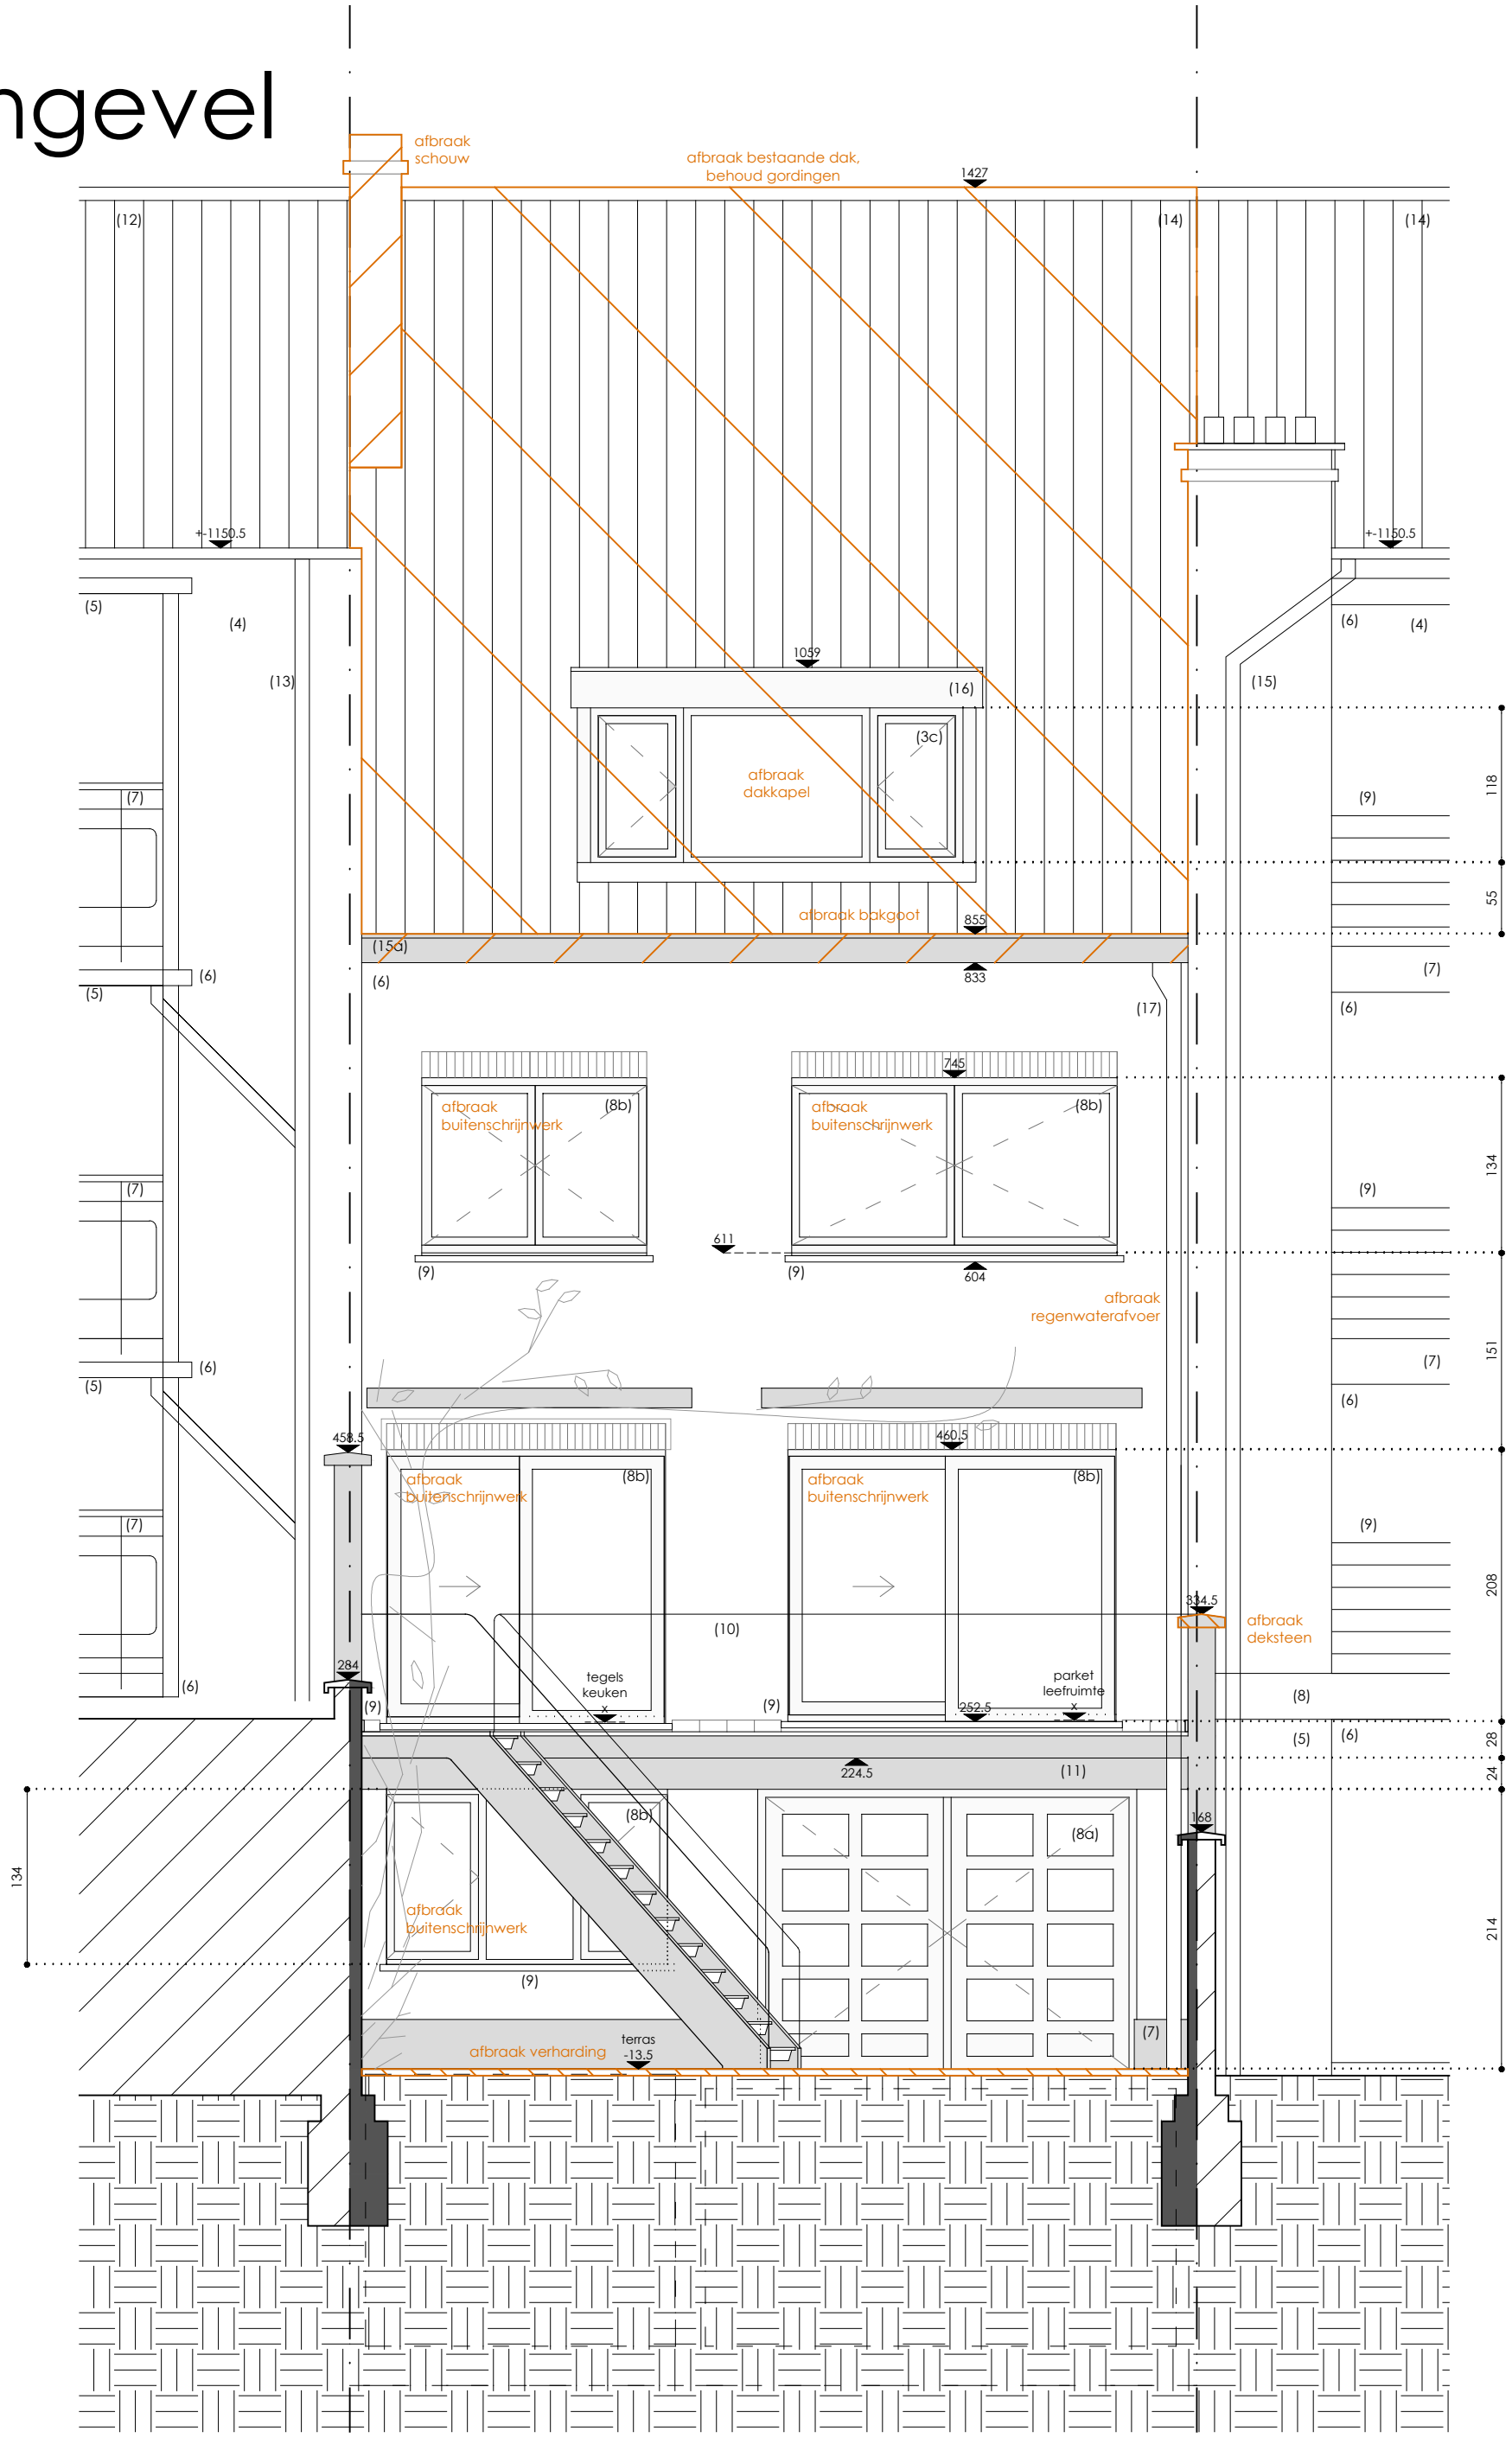

m 1 2 3 4 5

www.STUDIOLOarchitectuur.be 09 233 61 64
gasmeterlaan 194 . 9000 gent 0474 95 31 79

studiolo architectuur

1 | 50 schaal versie **A**
18 10 2024 datum plan **9**

fase **BA**

GOKA

bouwheer BV Dr. Vermeersch
adres Beekstraat 14 | 8800 Roeselare
bouwplaats Gordunakaai 41 | 9000 Gent

BA_verbouwing eengezinswoning_G_B_2_tuingevel