


# inplantingsplan

## BT

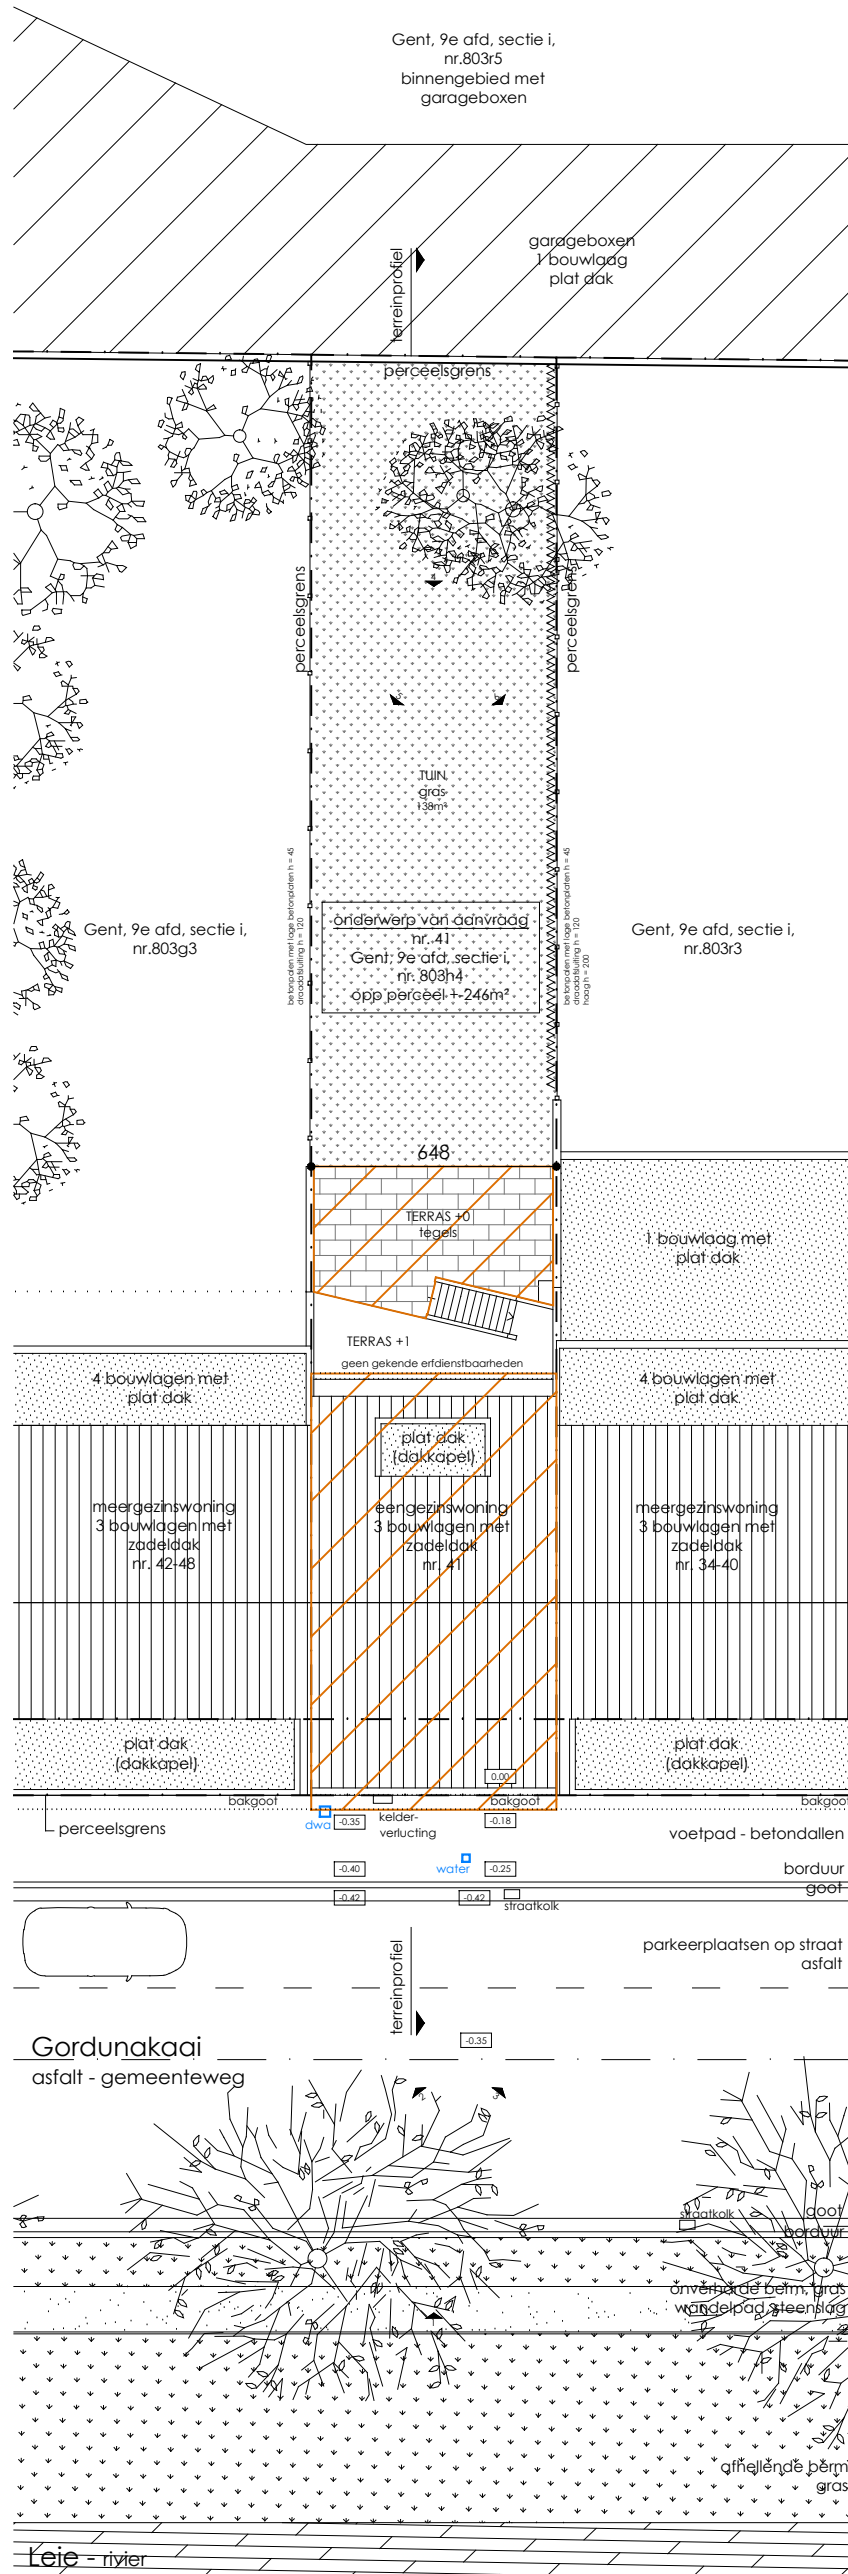

m 1 2 3 4 5

www.STUDIOLOarchitectuur.be 09 233 61 64  
gasmeterlaan 194 . 9000 gent 0474 95 31 79



studioo architectuur

1 | 200 schaal versie **A**  
18 10 2024 datum plan **10**

**GOKA**

bouwheer BV Dr. Vermeersch  
adres Beekstraat 14 | 8800 Roeselare  
bouwplaats Gordunakaai 41 | 9000 Gent

fase **BA**

**BA\_verbouwing eengezinswoning I\_B\_1\_inplantingsplan BT**

