



tuinglevel

NT

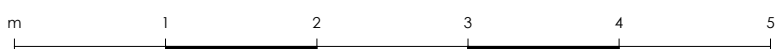

www.STUDIOLoarchitectuur.be 09 233 61 64
 gasmeterlaan 194 . 9000 gent 0474 95 31 79

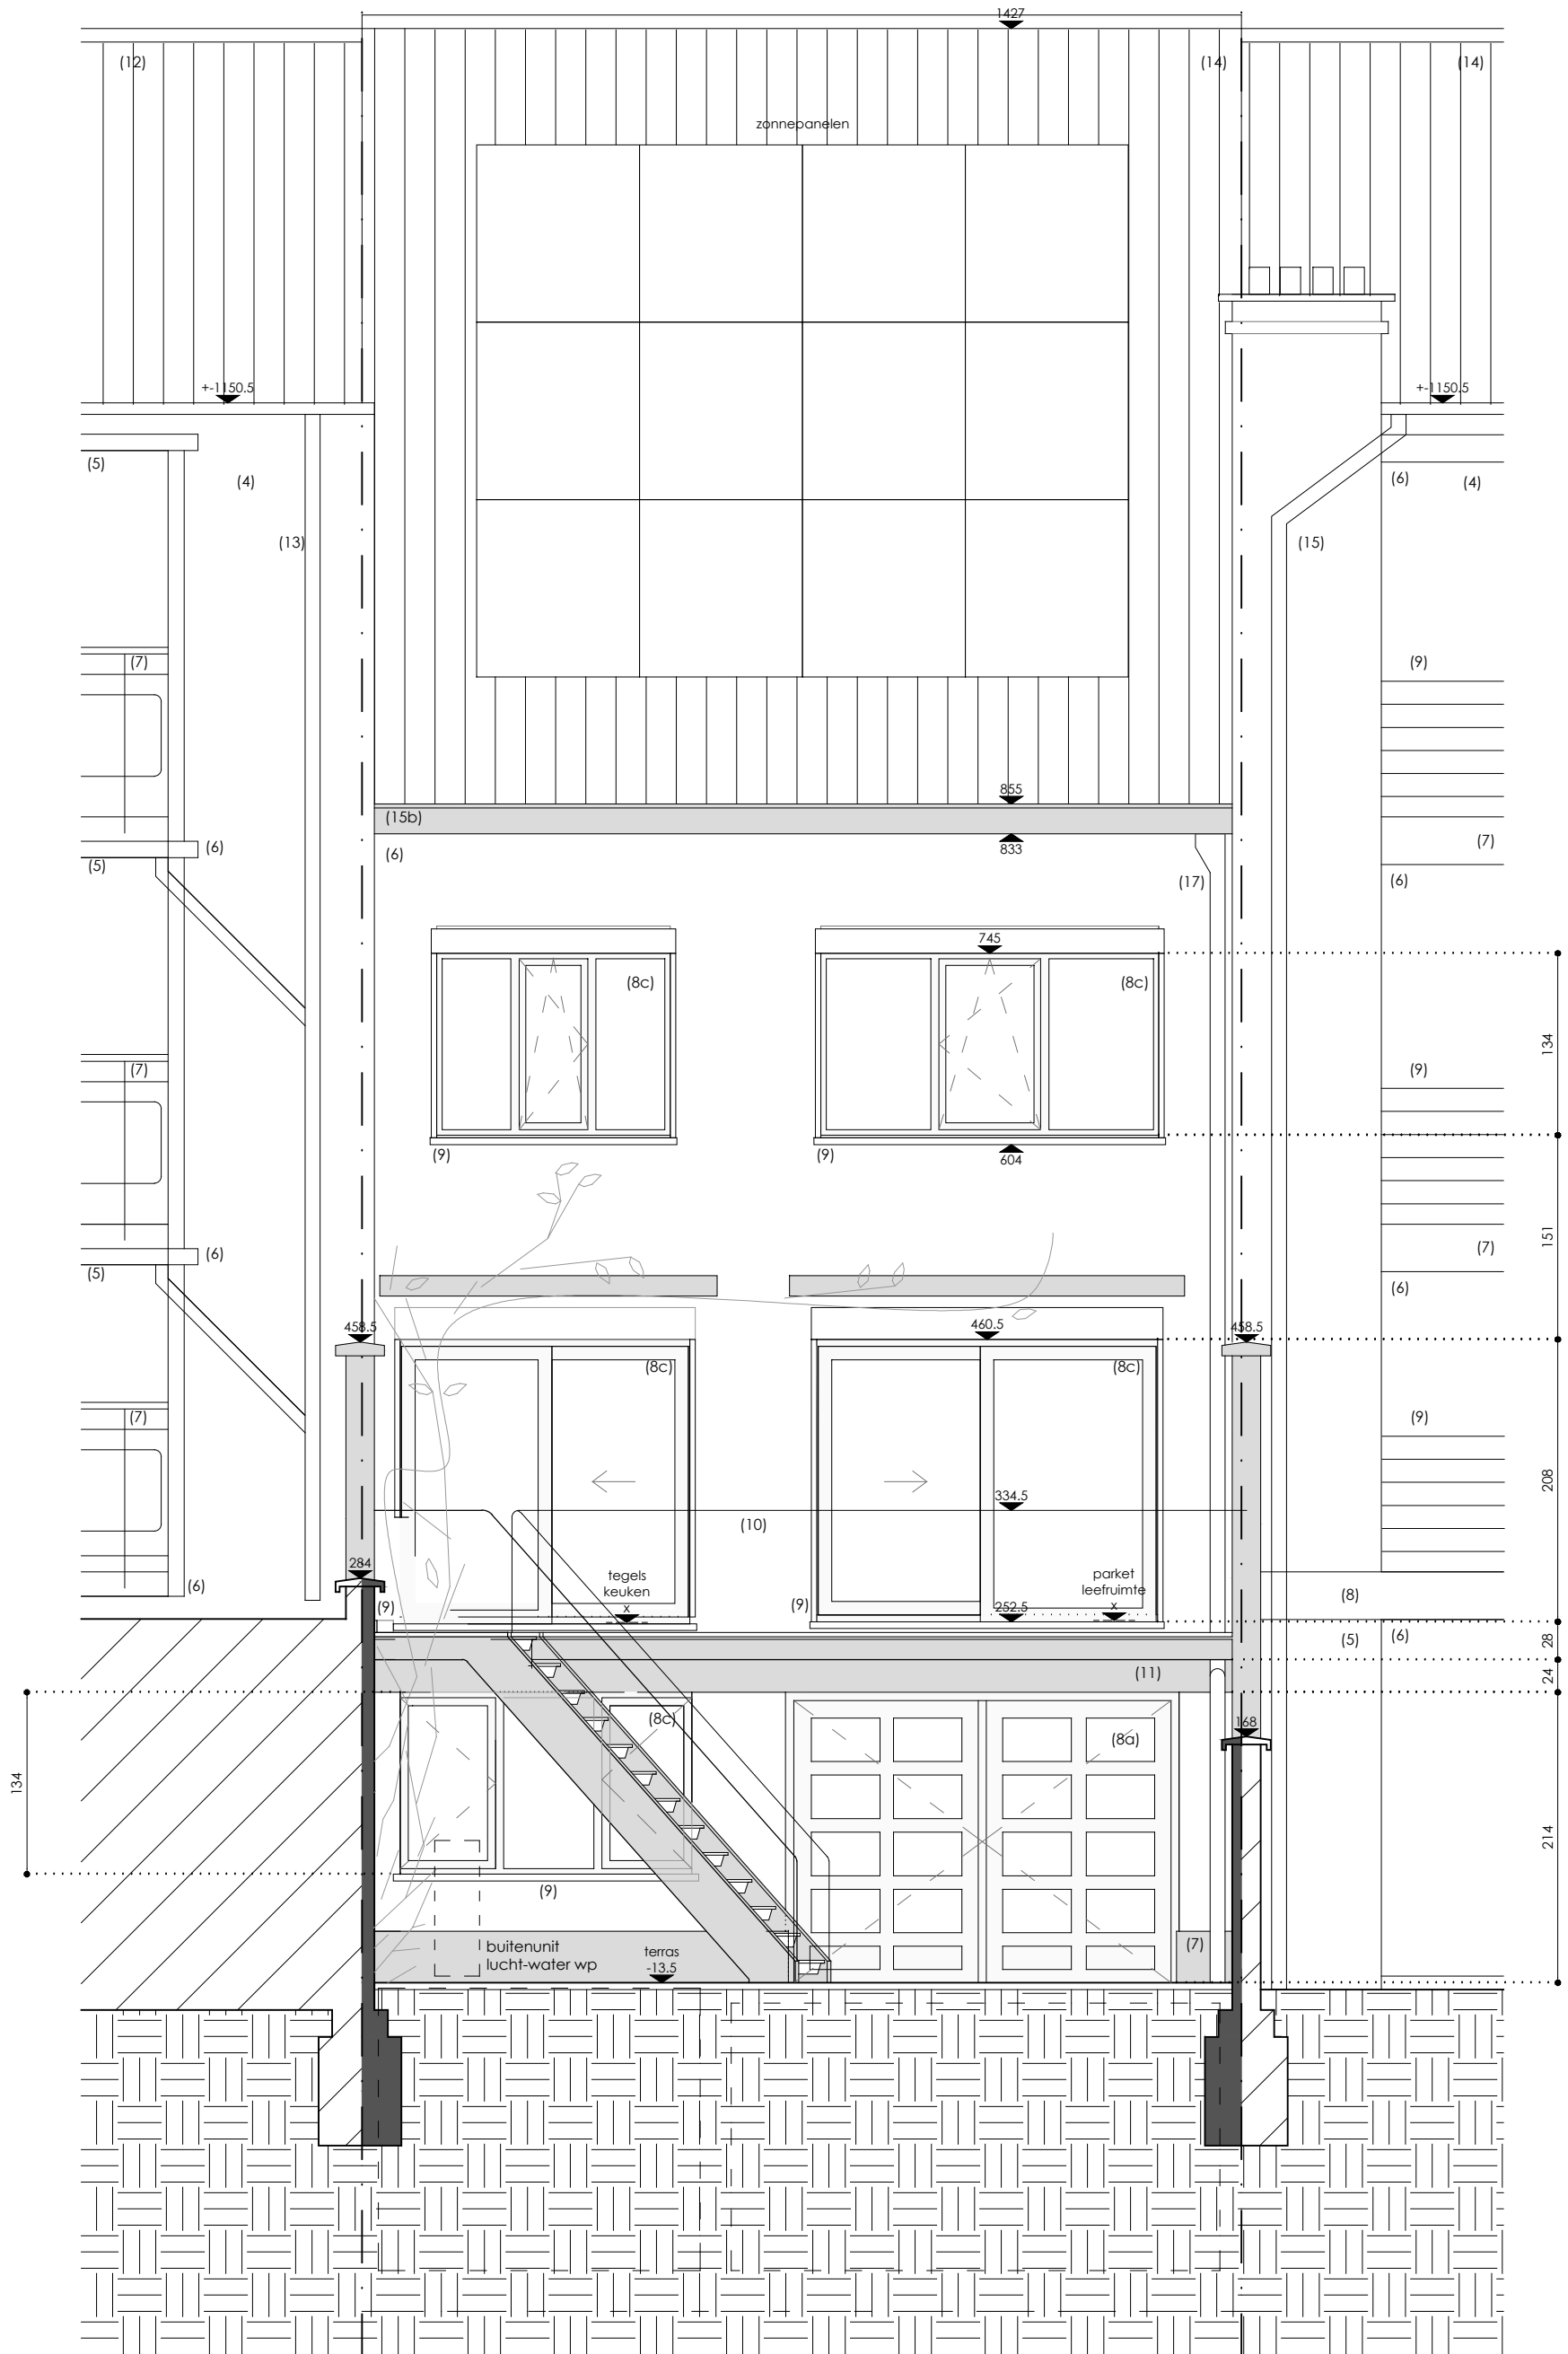

studiolo architectuur

1 | 50 schaal versie A
 18 10 2024 datum plan 9

GOKA

bouwheer BV Dr. Vermeersch
 adres Beekstraat 14 | 8800 Roeselare
 bouwplaats Gordunakaai 41 | 9000 Gent

fase BA

BA_verbouwung eengezinswoning_G_N_2_tuingevel

**ZIE BIJZONDERE
 VOORWAARDE(N)**