

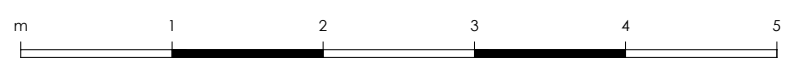


+4
NT

ZIE BIJZONDERE
VOORWAARDE(N)

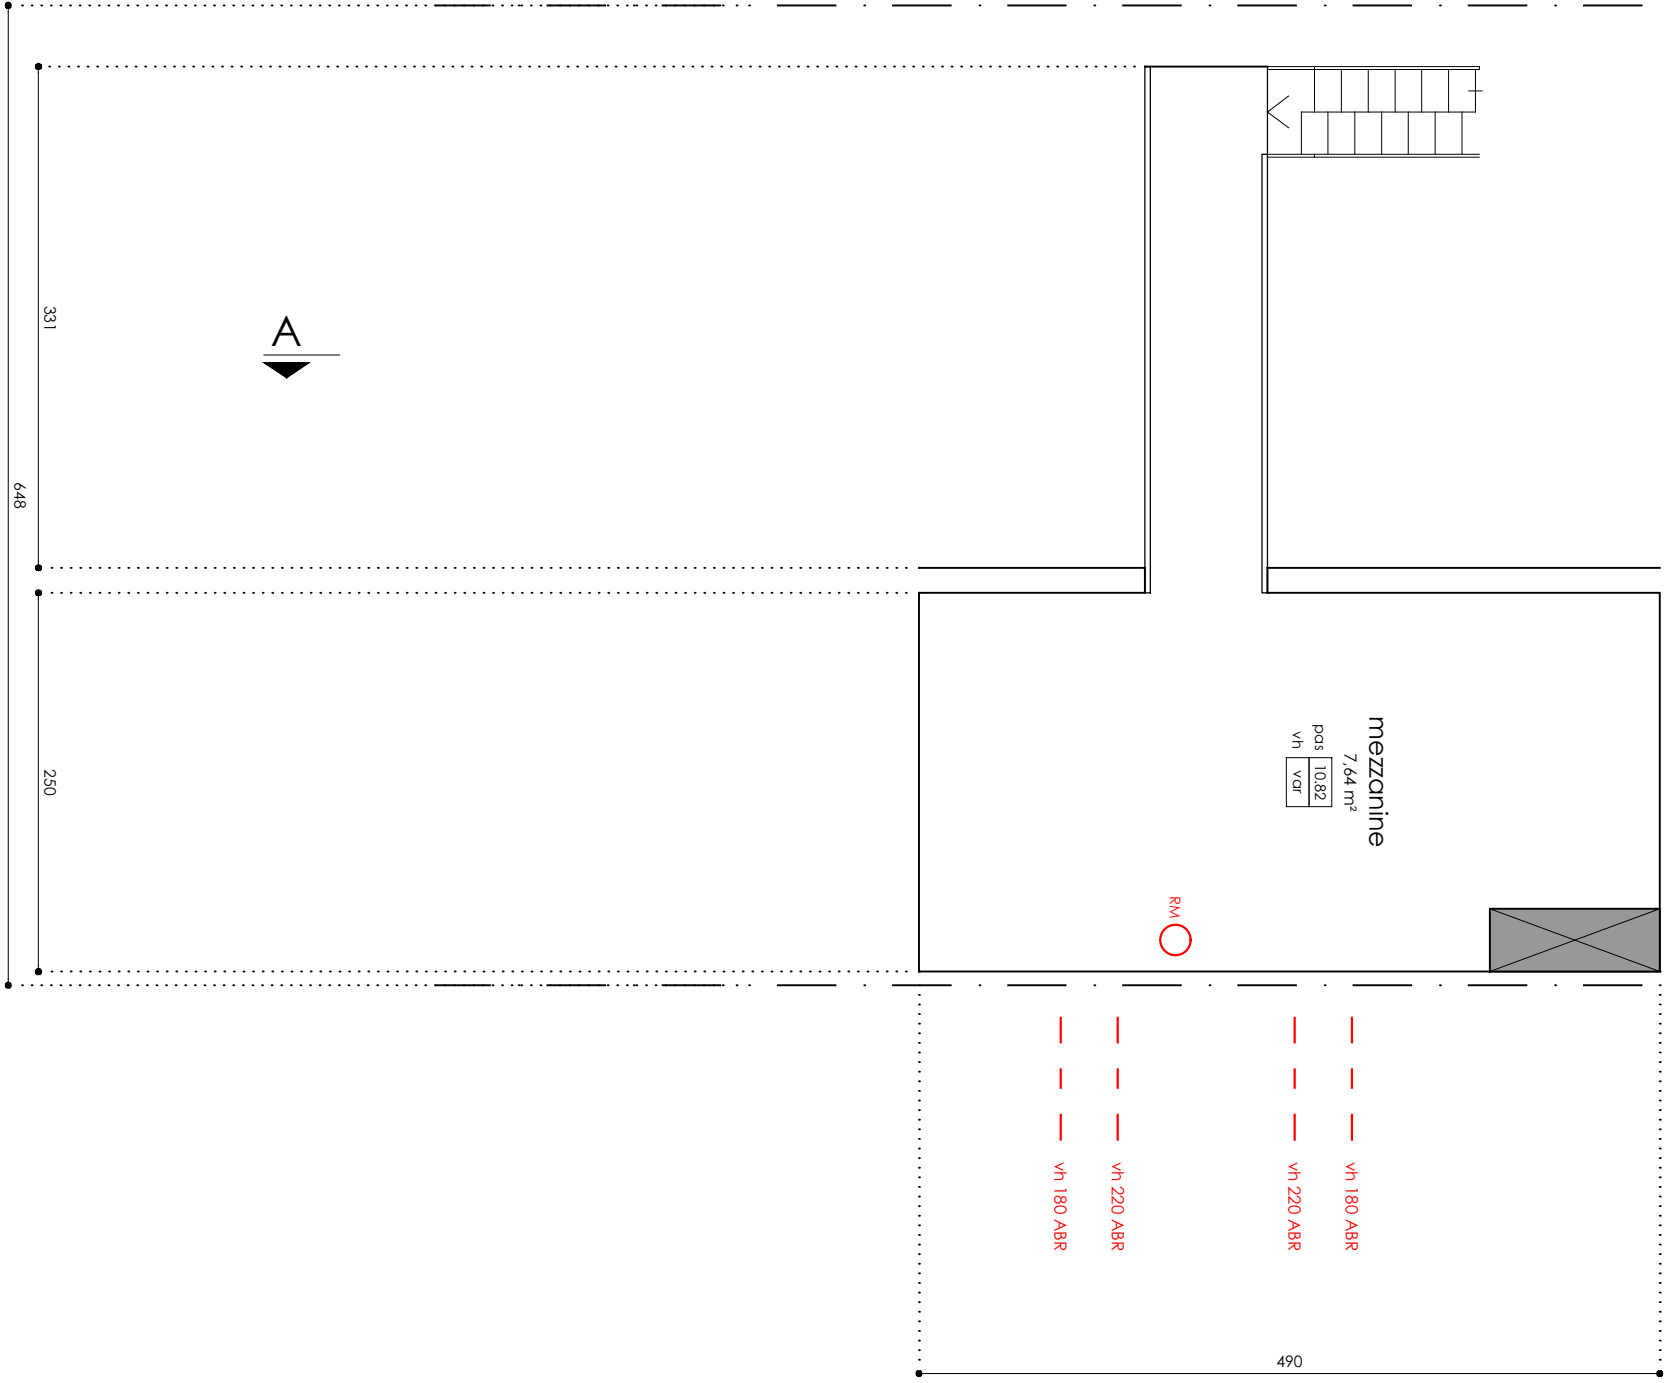

www.STUDIOLoarchitectuur.be 09 233 61 64
gasmeterlaan 194 . 9000 gent 0474 95 31 79

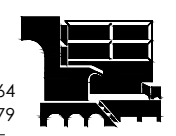

studiolo architectuur

1 | 50 schaal versie **A**
18 10 2024 datum plan **6**

fase **BA**

bouwheer BV Dr. Vermeersch
adres Beekstraat 14 | 8800 Roeselare
bouwplaats Gordunakaai 41 | 9000 Gent

BA_verbouwning eengezinswoning_P_N_6_plan +4

