

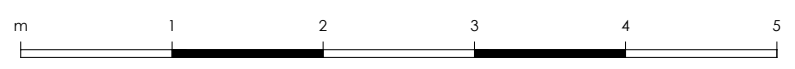


+2
NT

**ZIE BIJZONDERE
VOORWAARDE(N)**

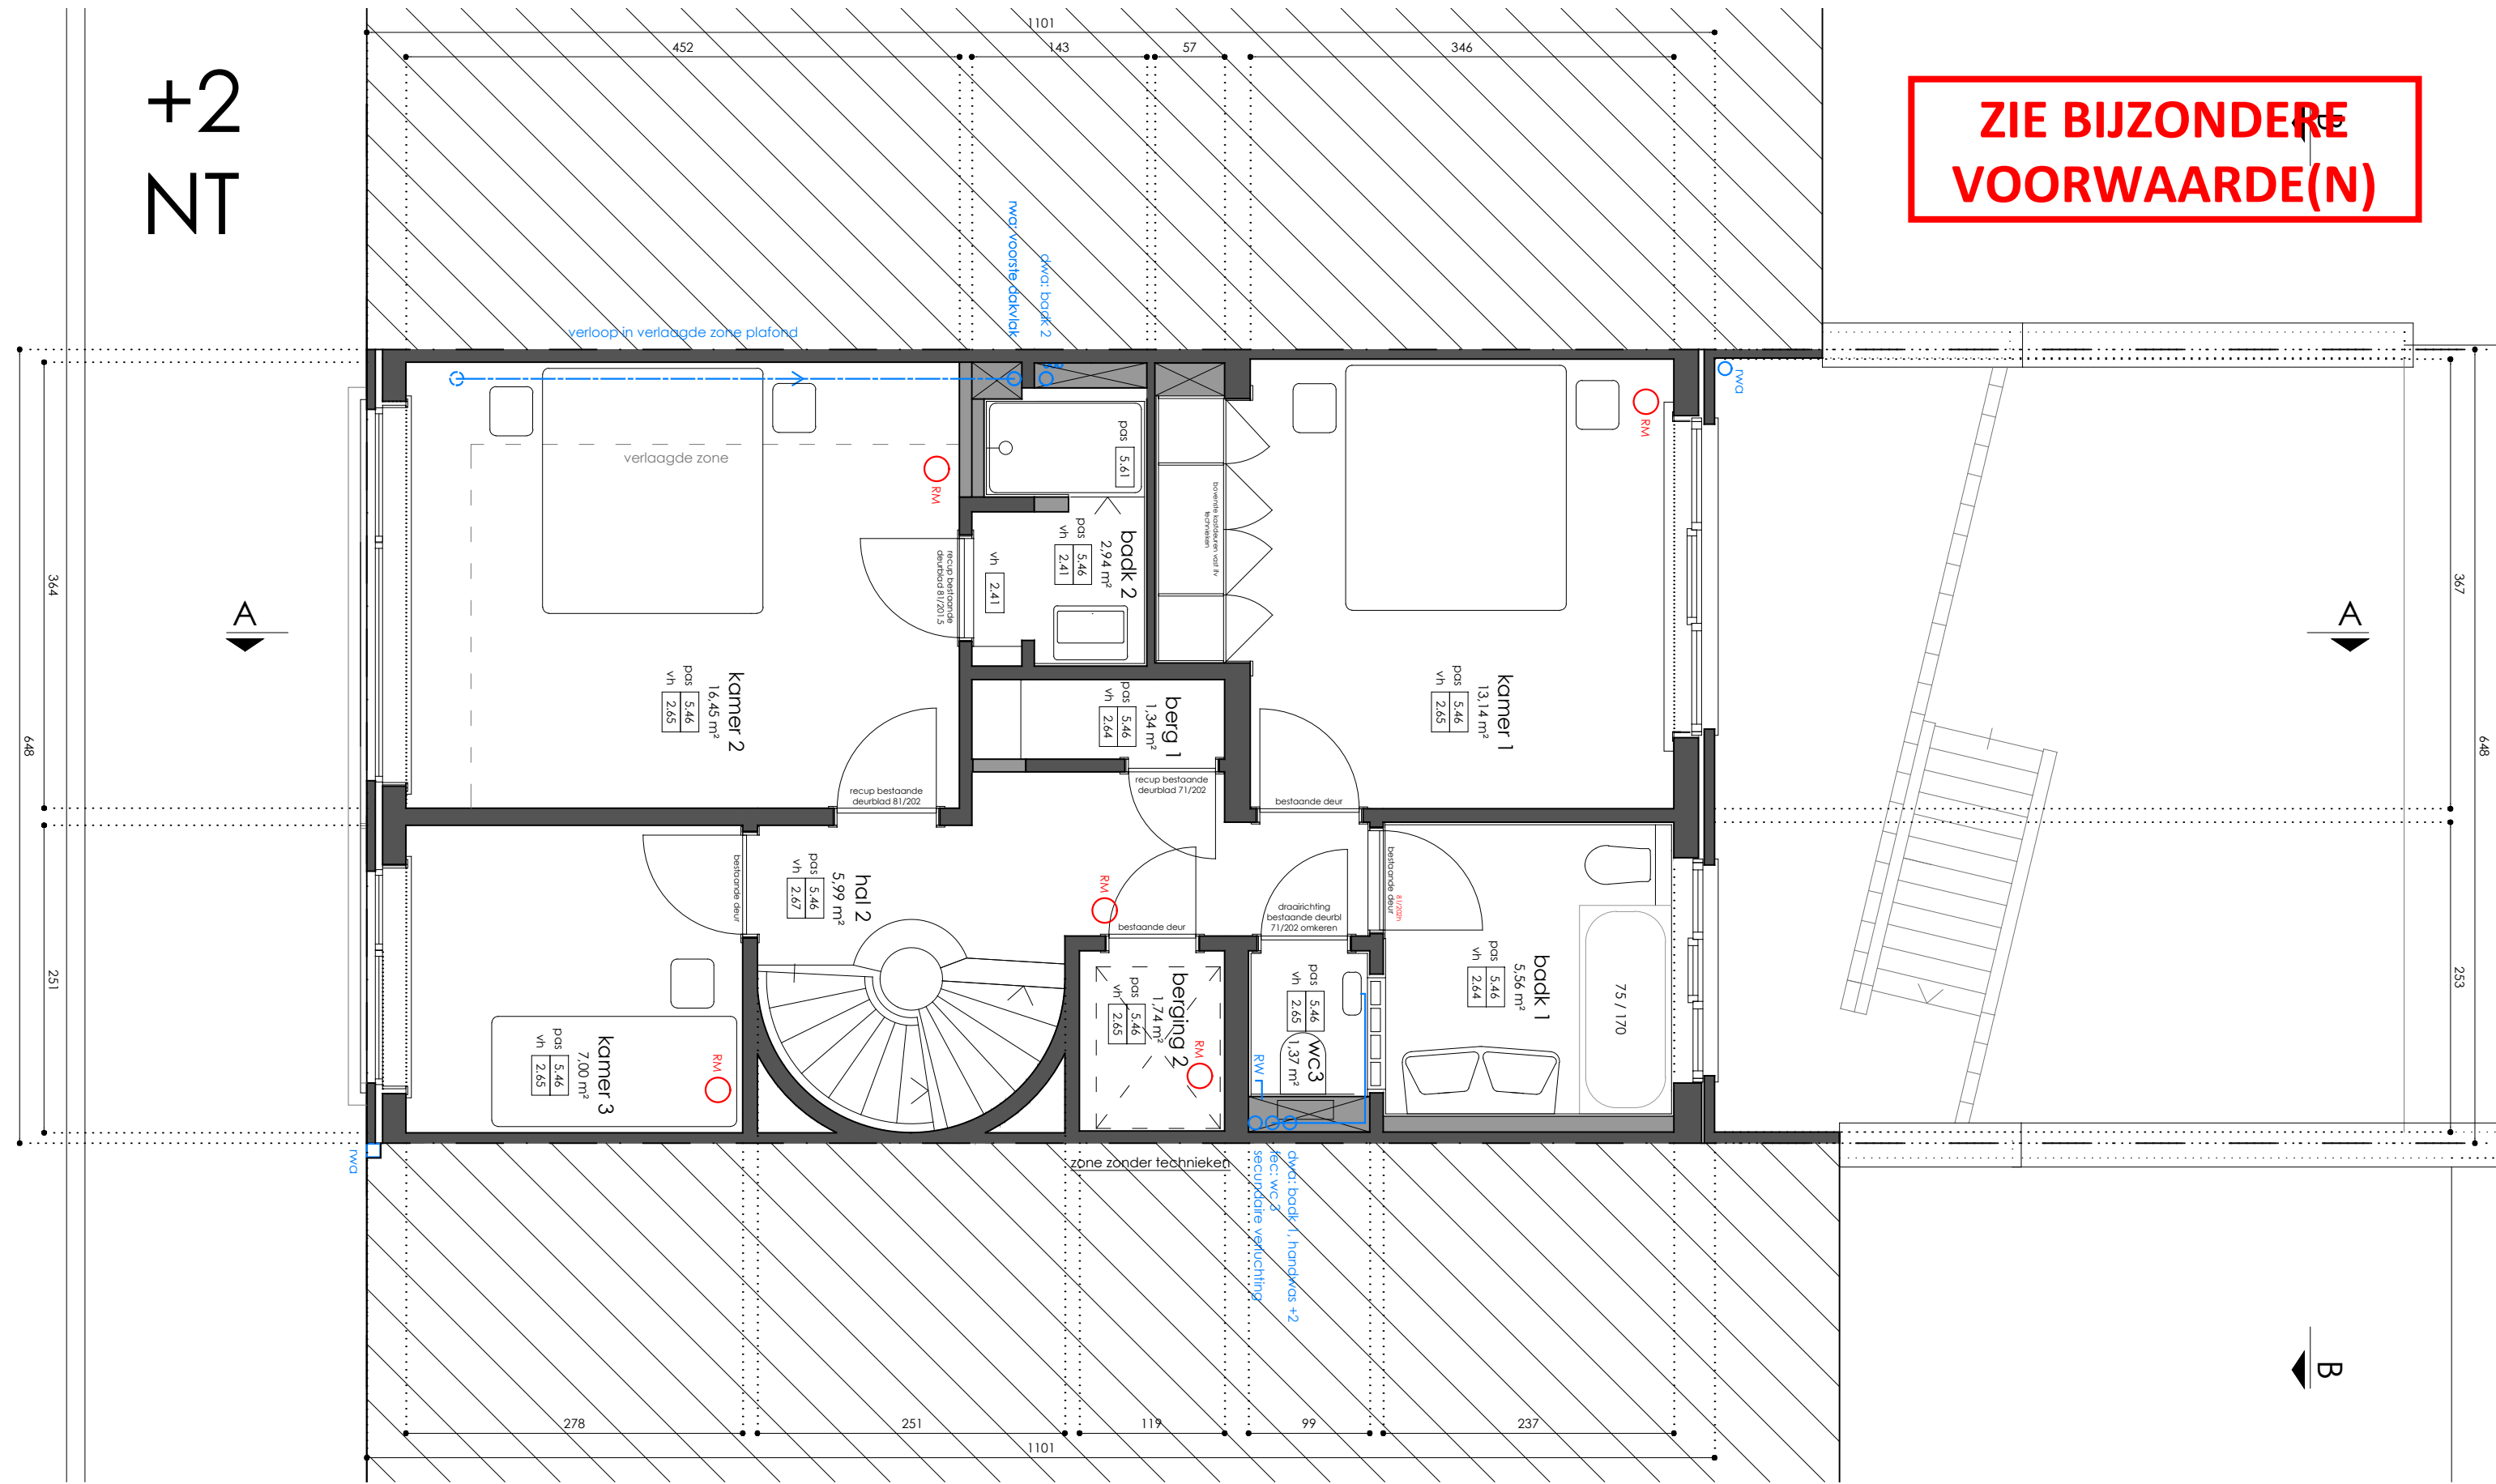

www.STUDIOLoarchitectuur.be 09 233 61 64
 gasmeterlaan 194 . 9000 gent 0474 95 31 79

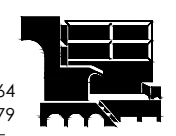

studiolo architectuur

1 | 50 schaal versie **A**
 18 10 2024 datum plan **4**

fase **BA**

GOKA

bouwheer BV Dr. Vermeersch
 adres Beekstraat 14 | 8800 Roeselare
 bouwplaats Gordunakaai 41 | 9000 Gent

BA_verbouwing eengezinswoning_P_N_4_plan +2

