



terreinprofiel BT

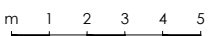

www.STUDIOLOarchitectuur.be 09 233 61 64
gasmeterlaan 194 . 9000 gent 0474 95 31 79

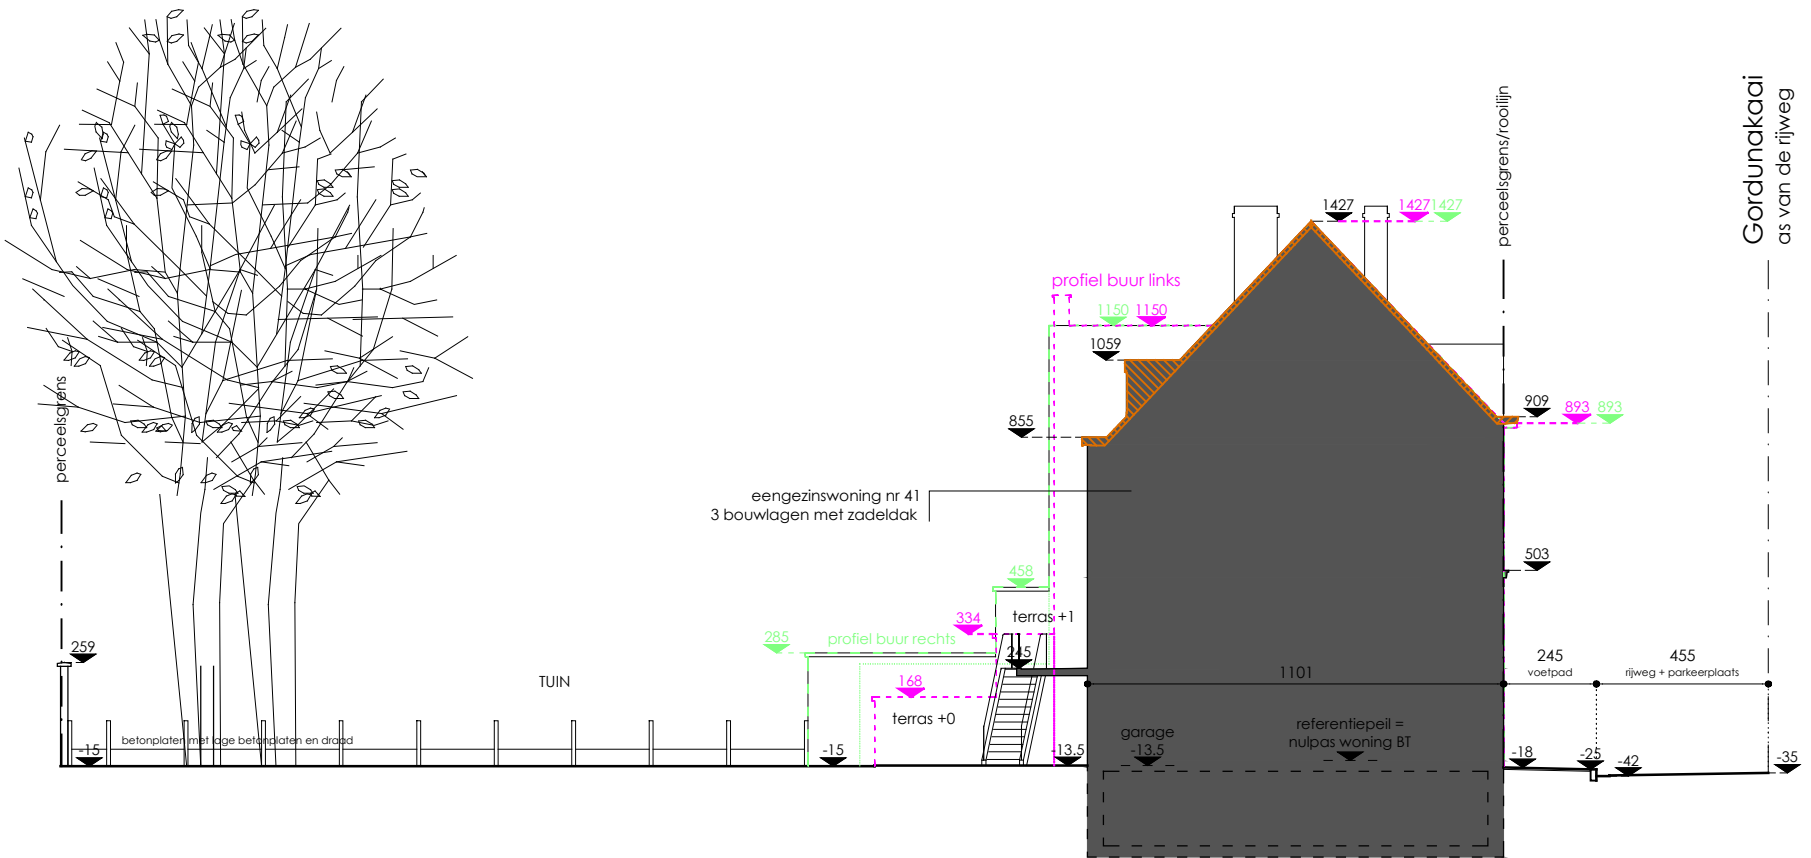

studiolo architectuur

1 | 200 schaal versie **A**
18 10 2024 datum plan **11**

GOKA

bouwheer BV Dr. Vermeersch
adres Beekstraat 14 | 8800 Roeselare
bouwplaats Gordunakaai 41 | 9000 Gent

fase **BA**

BA_verbouwning eengezinswoning_T_B_1_terrainprofiel BT