









LEGENDE

-  Straatverlichting
-  Water aansluiting
-  H2O
-  Droog weer afvoer
-  DWA
-  Regenwaterafvoer
-  RWK

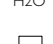

Raymond de Hemptinnelaan

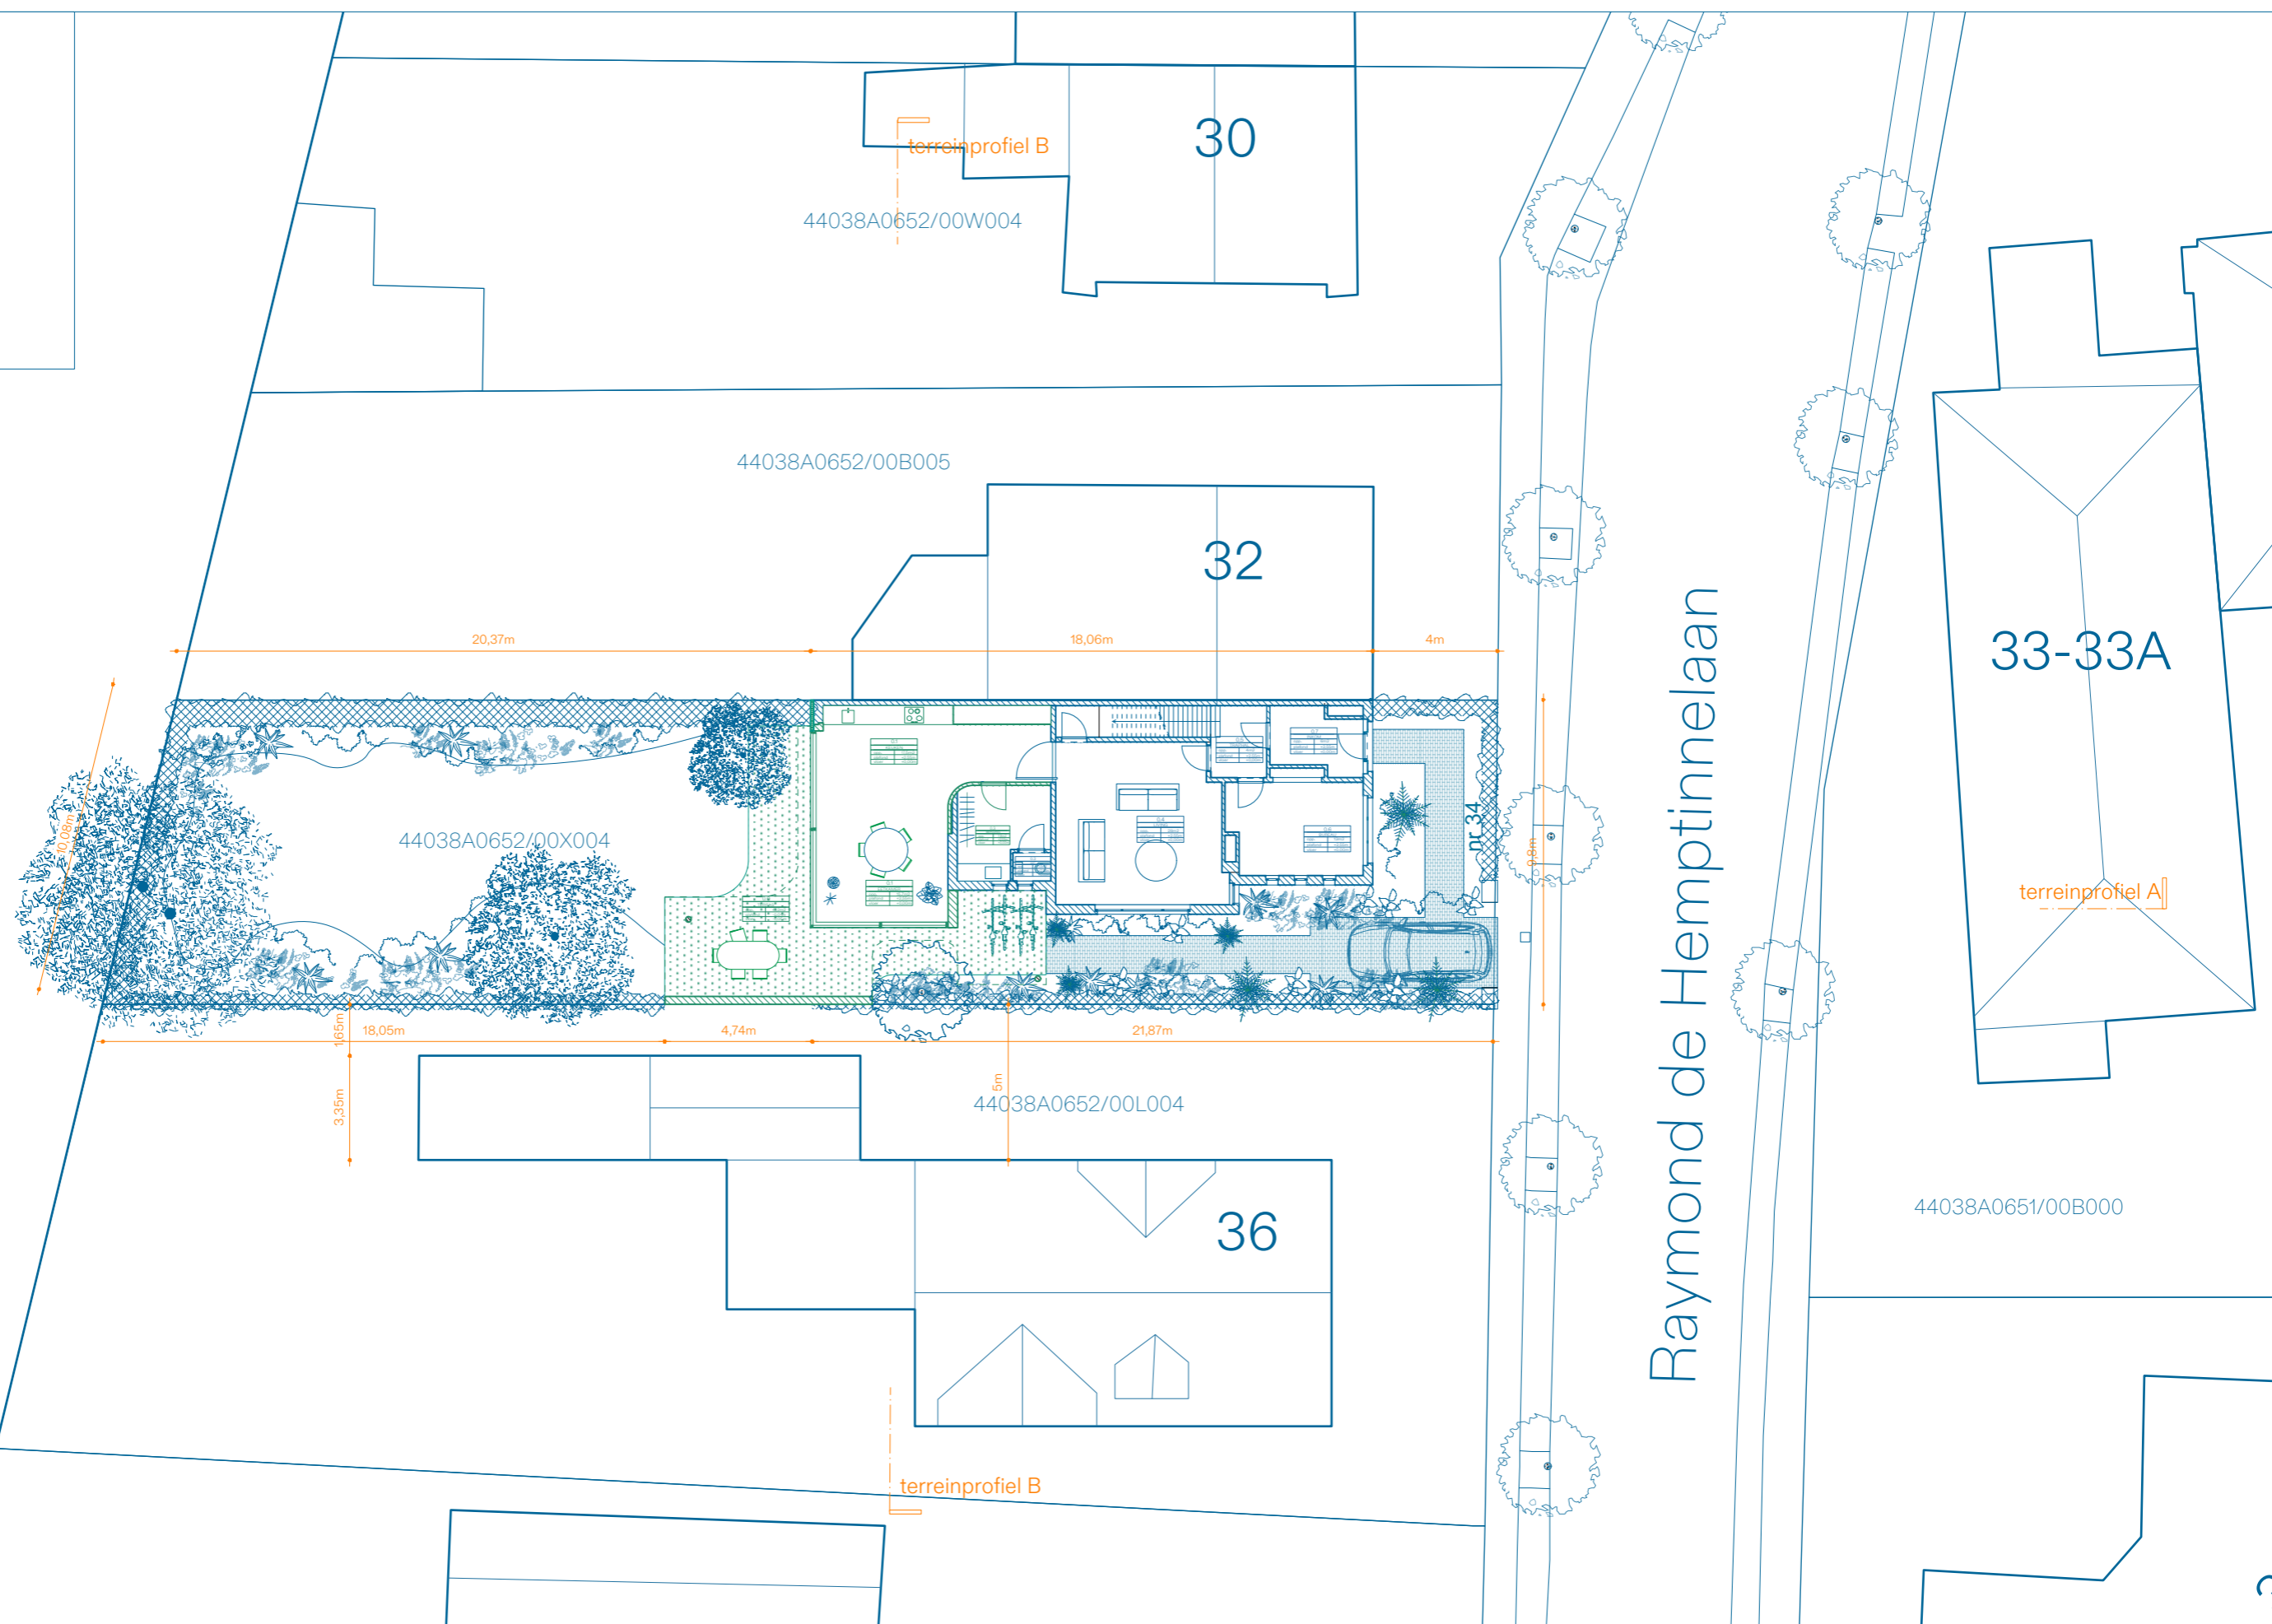maître d'ouvrage/
opdrachtgever

Jonas & France Vanneste
Raymond de Hemptinnelaan 34
9030 Mariakerke
t - +32 486 49 65 95
e - jonasvanneste@yahoo.com
www -

studio MOTO

architectes /
architecten

Blekersdijk 25
B-9000 Gent
t - +32 471 73 22 63 / +32 495 48 41 75
e - info@studioMOTO.be
www - www.studioMOTO.be

project / project

R. DE HEMPTINNELAAN 34
Raymond de Hemptinnelaan 34
9030 Mariakerke
OMGEVINGSVERGUNNING
SECTIE A, PERCEEL 0652/00X004

0 1 5m

INPLANTING - Nieuw toestand					
BA_R Hemptinnelaan 34_L_N_02_Inplantingsplan					
arch	format formaat	échelle schaal	date datum	n° dessin tekeningnummer	ind
	A3	1/200	23/09/2024	-	-