dakoppervlakte / verharding aangesloten op infiltratie

dakoppervlakte aangesloten op hemelwaterput

groendak dat voor de helft in rekening wordt gebracht

infiltratievoorziening

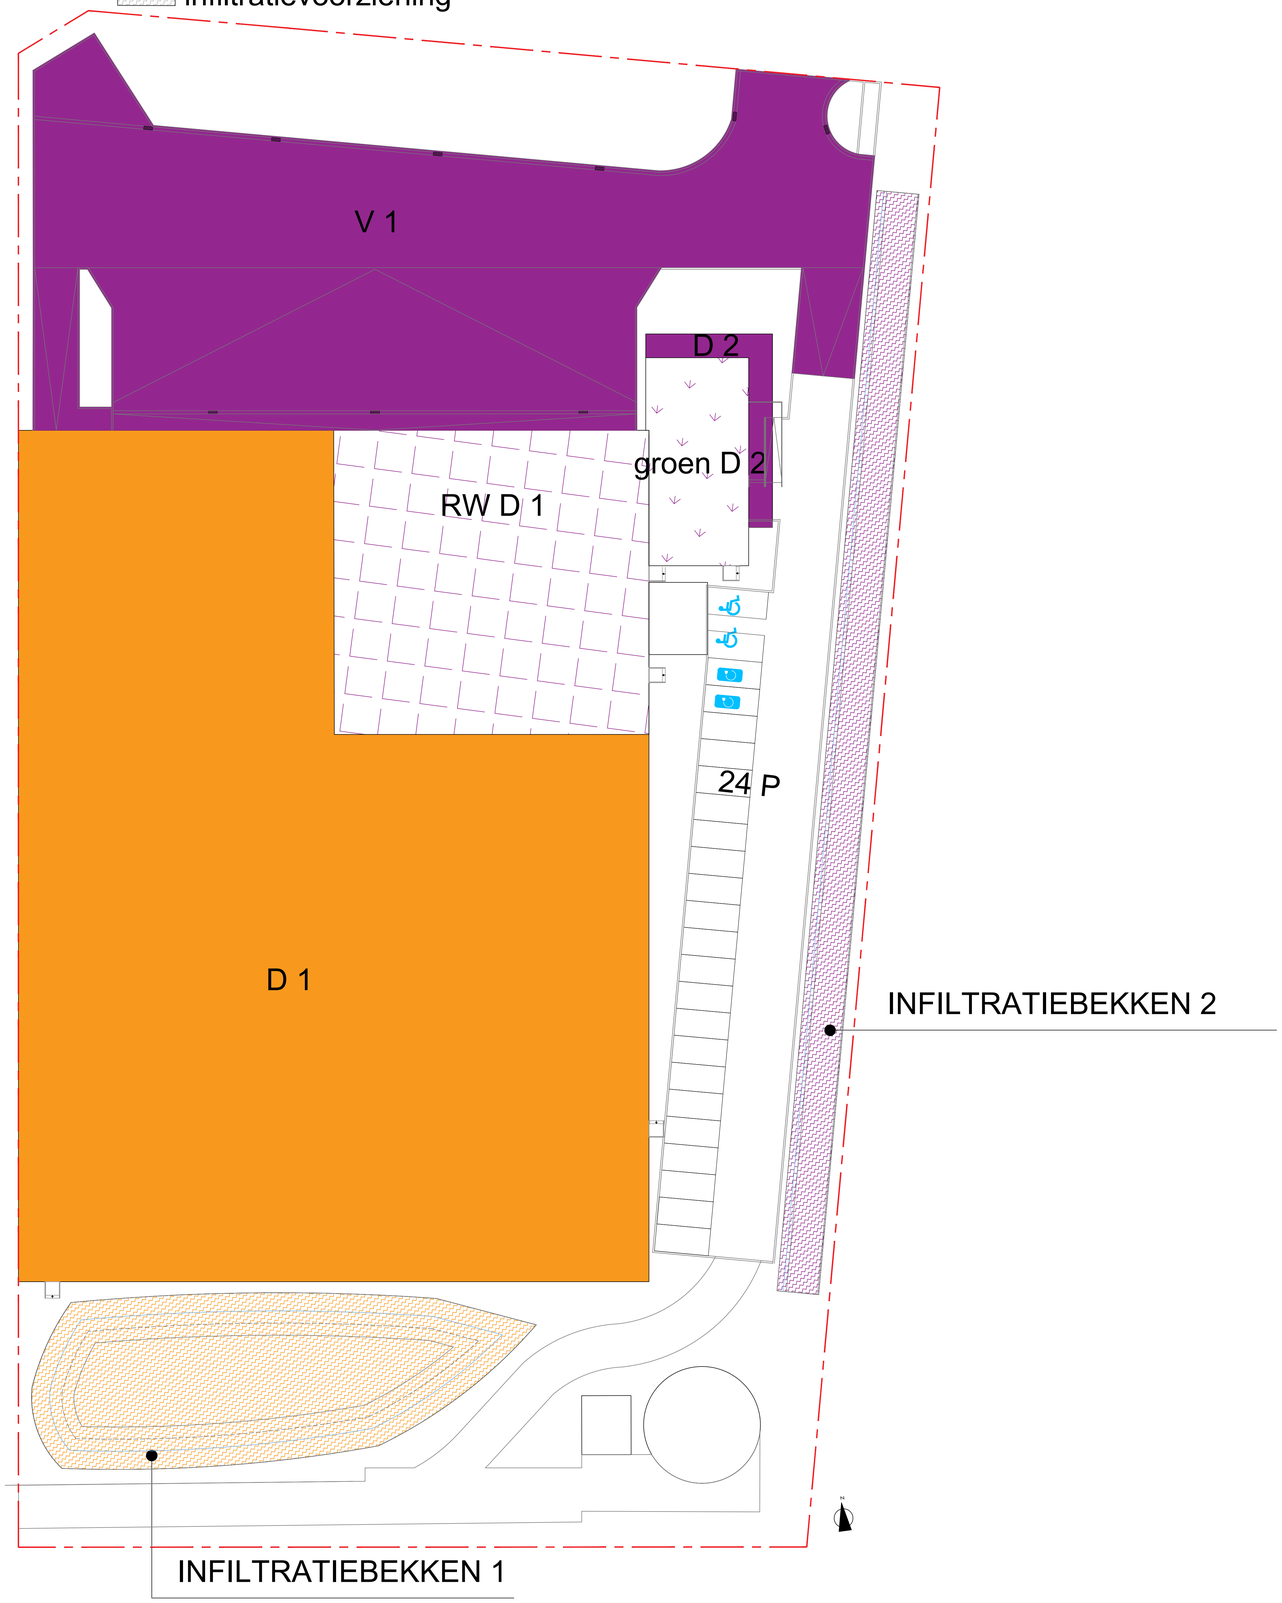

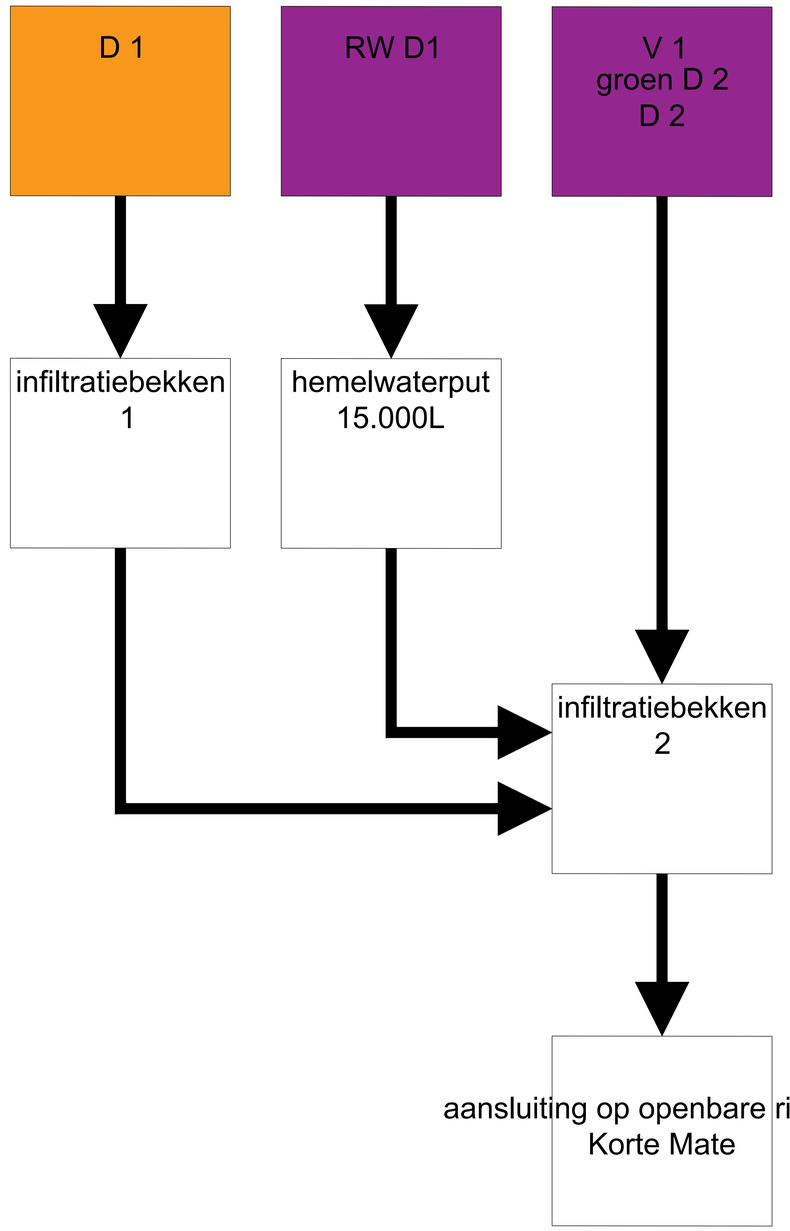

checken nutsjas gebouw voor start der werken met reeds bestaande bebouwing

INDEX	DATUM	OMSCHRIJVING	TEKENAAR
		Veiligheidscoördinator Ontwerp	ARCHITEAM
		Veiligheidscoördinator Verwezenlijking	ARCHITEAM
		Gecumuleerde Netto Vloeiopervlakte	NETTO
		Gecumuleerde Bruto Vloeiopervlakte beschermd volume	BRUTO

OMGEVINGSVERGUNNING-AANVRAAG

Bouwen van een bedrijfsgebouw

PLAN

Schema hemelwater - nieuwe toestand

1/200

BOUWPLAATS

Korte Mate 1
9040 Desteldonk
13 afd., sect. A, nr. 527/d

OPDRACHTGEVER

WDP NV
Blakebergen 15
1861 WOLVERTEM

ARCHITECT

Architeam bv
Erkende ontwerpers architectuurvennootschap

Peter Dekeyzer
Kathleen Vandevenne
Hedy Vandfiel
Rik Liekens

Bedrijvencentrum De Matt
Leuvensesteenweg 350
3190 Boortmeerbeek
016 610 024

ARCHITEAM

OVA
31/10/2024
I N 3
2022.007
JJ